

ประกาศกรมส่งเสริมการเกษตร
เรื่อง ประกวดราคาจ้างก่อสร้างจ้างเหมาปรับปรุงสิ่งก่อสร้างอื่น ปรับปรุงระบบควบคุมภายในโรงเรือนจำหน่ายพันธุ์พืช (Shade House) ศูนย์ขยายพันธุ์พืชที่ ๔ จังหวัดนครศรีธรรมราช ตำบลนาบอน อำเภอนาบอน จังหวัดนครศรีธรรมราช ๑ แห่ง
ด้วยวิธีประกวดราคาอิเล็กทรอนิกส์ (e-bidding)

กรมส่งเสริมการเกษตร มีความประสงค์จะประกวดราคาจ้างก่อสร้างจ้างเหมาปรับปรุงสิ่งก่อสร้างอื่น ปรับปรุงระบบควบคุมภายในโรงเรือนจำหน่ายพันธุ์พืช (Shade House) ศูนย์ขยายพันธุ์พืชที่ ๔ จังหวัดนครศรีธรรมราช ตำบลนาบอน อำเภอนาบอน จังหวัดนครศรีธรรมราช ๑ แห่ง ด้วยวิธีประกวดราคาอิเล็กทรอนิกส์ (e-bidding) ราคากลางของงานจ้างก่อสร้าง ในการประกวดราคาครั้งนี้ เป็นเงินทั้งสิ้น ๔,๗๑๐,๐๐๐.๐๐ บาท (สี่ล้านเจ็ดแสนหนึ่งหมื่นบาทถ้วน) จำนวน ๑ รายการ

ผู้ยื่นข้อเสนอต้องยื่นข้อเสนอโดยแสดงหลักฐานถึงขีดความสามารถและความพร้อมที่มีอยู่ในวันยื่นข้อเสนอ โดยมีรายละเอียดดังนี้

๑. ผู้ยื่นข้อเสนอจะต้องมีคุณสมบัติให้เป็นไปตามเอกสารประกวดราคาอิเล็กทรอนิกส์กำหนด

๒. ผู้ยื่นข้อเสนอต้องเสนอราคาทางระบบจัดซื้อจัดจ้างภาครัฐด้วยอิเล็กทรอนิกส์ในวันที่ ๒๑ กันยายน ๒๕๖๙ ระหว่างเวลา ๐๙.๐๐ น. ถึง ๑๒.๐๐ น. ซึ่งสามารถจัดเตรียมเอกสารข้อเสนอได้ตั้งแต่วันที่ประกาศจนถึงวันเสนอราคา

๓. ผู้สนใจสามารถดูรายละเอียดและดาวน์โหลดเอกสารประกวดราคาอิเล็กทรอนิกส์เลขที่ ๓/๒๕๖๙ ลงวันที่ ๑๕ กันยายน พ.ศ. ๒๕๖๙ ผ่านทางระบบจัดซื้อจัดจ้างภาครัฐด้วยอิเล็กทรอนิกส์ ได้ตั้งแต่วันที่ประกาศจนถึงวันเสนอราคา ได้ที่เว็บไซต์ https://plantprop.doae.go.th หรือ www.gprocurement.go.th

ประกาศ ณ วันที่ ๑๕ กันยายน พ.ศ. ๒๕๖๙

(นายวินัย อินทอง)
ผู้อำนวยการศูนย์ขยายพันธุ์พืชที่ ๔ จังหวัดนครศรีธรรมราช
ปฏิบัติราชการแทนอธิบดีกรมส่งเสริมการเกษตร



เอกสารประกวดราคาจ้างก่อสร้างด้วยวิธีประกวดราคาอิเล็กทรอนิกส์ (e-bidding)
เลขที่ ๓/๒๕๖๙
การจ้างก่อสร้างจ้างเหมาปรับปรุงสิ่งก่อสร้างอื่น ปรับปรุงระบบควบคุมภายในโรงเรือนจำหน่ายพันธุ์พืช (Shade House) ศูนย์ขยายพันธุ์พืชที่ ๔ จังหวัดนครศรีธรรมราช ตำบลนาบอน อำเภอนาบอน จังหวัดนครศรีธรรมราช ๑ แห่งตามประกาศ กรมส่งเสริมการเกษตรลง
วันที่ ๑๕ กันยายน ๒๕๖๙

กรมส่งเสริมการเกษตร ซึ่งต่อไปนี้เรียกว่า "กรม" มีความประสงค์จะ ประกวดราคาจ้างก่อสร้างจ้างเหมาปรับปรุงสิ่งก่อสร้างอื่น ปรับปรุงระบบควบคุมภายในโรงเรือนจำหน่ายพันธุ์พืช (Shade House) ศูนย์ขยายพันธุ์พืชที่ ๔ จังหวัดนครศรีธรรมราช ตำบลนาบอน อำเภอนาบอน จังหวัดนครศรีธรรมราช ๑ แห่ง ด้วยวิธีประกวดราคาอิเล็กทรอนิกส์ (e-bidding) ตามรายการ ดังนี้

จ้างเหมาปรับปรุงระบบควบคุมภายในโรงเรือนจำหน่ายพันธุ์พืช (Shade House) ศูนย์ขยายพันธุ์พืชที่ ๔ จังหวัดนครศรีธรรมราช ตำบลนาบอน อำเภอนาบอนจังหวัดนครศรีธรรมราช ๑ แห่ง จำนวน ๑ โครงการ

โดยมีข้อแนะนำและข้อกำหนดดังต่อไปนี้

๑. เอกสารแนบท้ายเอกสารประกวดราคาอิเล็กทรอนิกส์

๑.๑ แบบรูปและรายการละเอียด และขอบเขตของงาน
๑.๒ แบบใบเสนอราคาที่กำหนดไว้ในระบบจัดซื้อจัดจ้างภาครัฐด้วยอิเล็กทรอนิกส์
๑.๓ แบบสัญญาจ้างก่อสร้าง
๑.๔ แบบหนังสือค้ำประกัน
(๑) หลักประกันสัญญา
๑.๕ สูตรการปรับราคา
๑.๖ บทนิยาม
(๑) ผู้ที่มีผลประโยชน์ร่วมกัน
(๒) การขัดขวางการแข่งขันอย่างเป็นธรรม
(๓) ผลงาน
๑.๗ แบบบัญชีเอกสารที่กำหนดไว้ในระบบจัดซื้อจัดจ้างภาครัฐด้วยอิเล็กทรอนิกส์
(๑) บัญชีเอกสารส่วนที่ ๑
(๒) บัญชีเอกสารส่วนที่ ๒
๑.๘ รายละเอียดการคำนวณราคากลางงานก่อสร้างตาม BOQ (Bill of Quantities)
๑.๙ แผนการทำงาน
๑.๑๐ แผนการใช้พัสดุที่ผลิตภายในประเทศและแผนการใช้เหล็กที่ผลิตภายในประเทศ

๒. คุณสมบัติของผู้ยื่นข้อเสนอ

๒.๑ มีความสามารถตามกฎหมาย
๒.๒ ไม่เป็นบุคคลล้มละลาย
๒.๓ ไม่อยู่ระหว่างเลิกกิจการ

๒/๒.๔ ไม่เป็นบุคคลซึ่งอยู่ระหว่าง

๒.๔ ไม่เป็นบุคคลซึ่งอยู่ระหว่างถูกระงับการยื่นข้อเสนอหรือทำสัญญากับหน่วยงานของรัฐไว้ชั่วคราว เนื่องจากเป็นผู้ที่ไม่ผ่านเกณฑ์การประเมินผลการปฏิบัติงานของผู้ประกอบการตามระเบียบที่รัฐมนตรีว่าการกระทรวงการคลังกำหนดตามที่ประกาศเผยแพร่ในระบบเครือข่ายสารสนเทศของกรมบัญชีกลาง

๒.๕ ไม่เป็นบุคคลซึ่งถูกระบุชื่อไว้ในบัญชีรายชื่อผู้ทิ้งงานและได้แจ้งเวียนชื่อให้เป็นผู้ทิ้งงานของหน่วยงานของรัฐในระบบเครือข่ายสารสนเทศของกรมบัญชีกลาง ซึ่งรวมถึงนิติบุคคลที่ผู้ทิ้งงานเป็นหุ้นส่วนผู้จัดการ กรรมการผู้จัดการ ผู้บริหาร ผู้มีอำนาจในการดำเนินงานในกิจการของนิติบุคคลนั้นด้วย

๒.๖ มีคุณสมบัติและไม่มีลักษณะต้องห้ามตามที่คณะกรรมการนโยบายการจัดซื้อจัดจ้าง และการบริหารพัสดุภาครัฐกำหนดในราชกิจจานุเบกษา

๒.๗ เป็นนิติบุคคลผู้มีอาชีพรับจ้างงานก่อสร้างที่ประกวดราคาอิเล็กทรอนิกส์ดังกล่าว

๒.๘ ไม่เป็นผู้มีผลประโยชน์ร่วมกันกับผู้ยื่นข้อเสนอรายอื่นที่เข้ายื่นข้อเสนอให้แก่ กรม ณ วันประกาศประกวดราคาอิเล็กทรอนิกส์ หรือไม่เป็นผู้กระทำการอันเป็นการขัดขวาง การแข่งขันอย่างเป็นธรรมในการประกวดราคาอิเล็กทรอนิกส์ครั้งนี้

๒.๙ ไม่เป็นผู้ได้รับเอกสิทธิ์หรือความคุ้มกัน ซึ่งอาจปฏิเสธไม่ยอมขึ้นศาลไทย เว้นแต่รัฐบาลของผู้ยื่นข้อเสนอได้มีคำสั่งให้สละเอกสิทธิ์และความคุ้มกันเช่นว่านั้น

๒.๑๐ ผู้ยื่นข้อเสนอต้องมีผลงานก่อสร้างประเภทเดียวกันกับงานที่ประกวดราคาจ้าง ก่อสร้างในวงเงินไม่น้อยกว่า ๒,๓๐๐,๐๐๐.๐๐ บาท (สองล้านสามแสนบาทถ้วน) และเป็นผลงานที่เป็นคู่สัญญาโดยตรงกับหน่วยงานของรัฐ หรือหน่วยงานเอกชนที่ กรม เชื่อถือ

๒.๑๑ ผู้ยื่นข้อเสนอที่ยื่นข้อเสนอในรูปแบบของ "กิจการร่วมค้า" ต้องมีคุณสมบัติดังนี้

(๑) การกำหนดสัดส่วนในการเข้าร่วมค้าของคู่สัญญา

กรณีที่ข้อตกลงฯ กำหนดให้ผู้เข้าร่วมค้ารายใดรายหนึ่งเป็นผู้เข้าร่วมค้าหลักข้อตกลงฯ จะต้องมีการกำหนดสัดส่วนหน้าที่ และความรับผิดชอบในปริมาณงาน สิ่งของ หรือมูลค่าตามสัญญาของผู้เข้าร่วมค้าหลักมากกว่าผู้เข้าร่วมค้ารายอื่นทุกราย

(๒) กรณีที่ข้อตกลงฯ กำหนดให้ผู้เข้าร่วมค้ารายใดรายหนึ่งเป็นผู้เข้าร่วมค้าหลัก กิจการร่วมค้านั้นต้องใช้ผลงานของผู้เข้าร่วมค้าหลักรายเดียวเป็นผลงานของกิจการร่วมค้าที่ยื่นข้อเสนอ

สำหรับข้อตกลงฯ ที่ไม่ได้กำหนดให้ผู้เข้าร่วมค้ารายใดเป็นผู้เข้าร่วมค้าหลักผู้เข้าร่วมค้าทุกรายจะต้องมีคุณสมบัติครบถ้วนตามเงื่อนไขที่กำหนดไว้ในเอกสารเชิญชวน

(๓) การยื่นข้อเสนอของกิจการร่วมค้า

(๓.๑) กรณีที่ข้อตกลงฯ กำหนดให้มีการมอบหมายผู้เข้าร่วมค้ารายใดรายหนึ่ง เป็นผู้ยื่นข้อเสนอในนามกิจการร่วมค้า การยื่นข้อเสนอดังกล่าวไม่ต้องมีหนังสือมอบอำนาจ

สำหรับข้อตกลงฯ ที่ไม่ได้กำหนดให้ผู้เข้าร่วมค้ารายใดเป็นผู้ยื่นข้อเสนอ ผู้เข้าร่วมค้าทุกรายจะต้องลงลายมือชื่อในหนังสือมอบอำนาจให้ผู้เข้าร่วมค้ารายใดรายหนึ่งเป็นผู้ยื่นข้อเสนอในนามกิจการร่วมค้า

(๓.๒) การยื่นข้อเสนอด้วยวิธีประกวดราคาอิเล็กทรอนิกส์ (e - bidding) ให้ผู้เข้าร่วมค้าที่ได้รับมอบหมายหรือมอบอำนาจตามข้อ (๓.๑) ดำเนินการซื้อเอกสารประกวดราคาอิเล็กทรอนิกส์ กรณีที่มีการจำหน่ายเอกสารซื้อหรือจ้าง

๒.๑๒ ผู้ยื่นข้อเสนอต้องลงทะเบียนที่มีข้อมูลถูกต้องครบถ้วนในระบบจัดซื้อจัดจ้างภาครัฐด้วยอิเล็กทรอนิกส์ (Electronic Government Procurement : e-GP) ของกรมบัญชีกลาง

๓/๒.๑๓ ผู้ยื่นข้อเสนอต้องมีมูลค่า

๒.๑๓ ผู้ยื่นข้อเสนอต้องมีมูลค่าสุทธิของกิจการ ดังนี้

๑. กรณีผู้ยื่นข้อเสนอเป็นนิติบุคคลที่จัดตั้งขึ้นตามกฎหมายไทยหรือต่างประเทศซึ่งได้จดทะเบียนเกินกว่า ๑ ปี ต้องมีมูลค่าสุทธิของกิจการ จากผลต่างระหว่างสินทรัพย์สุทธิหักด้วยหนี้สินสุทธิ ที่ปรากฏในงบแสดงฐานะการเงินที่มีการตรวจรับรองแล้ว ซึ่งจะต้องแสดงค่าเป็นบวก ๑ ปีสุดท้ายก่อนวันยื่นข้อเสนอ งบแสดงฐานะการเงิน ๑ ปีสุดท้ายก่อนวันยื่นข้อเสนอ หมายถึง งบแสดงฐานะการเงินย้อนไปก่อนวันที่หน่วยงานของรัฐกำหนดให้เป็นวันยื่นข้อเสนอ ๑ ปีปฏิทิน เว้นแต่กรณีนิติบุคคลที่จัดตั้งขึ้นตามกฎหมายไทย หากวันยื่นข้อเสนอเป็นช่วงระยะเวลาที่กรมพัฒนาธุรกิจการค้ากำหนดให้นิติบุคคลยื่นงบแสดงฐานะการเงินกับกรมพัฒนาธุรกิจการค้า ซึ่งจะอยู่ในช่วงเดือนมกราคม - เดือนพฤษภาคม ของทุกปี โดยนิติบุคคลที่เป็นผู้ยื่นข้อเสนอนั้นยังอยู่ในช่วงของการยื่นงบแสดงฐานะการเงินกับกรมพัฒนาธุรกิจการค้า คือ ช่วงเดือนมกราคม - เดือนพฤษภาคม กรณีนี้ให้สามารถยื่นงบแสดงฐานะการเงินย้อนไปอีก ๑ ปี ได้

๒. กรณีผู้ยื่นข้อเสนอเป็นนิติบุคคลที่จัดตั้งขึ้นตามกฎหมายไทย ซึ่งยังไม่มีการรายงานงบแสดงฐานะการเงินกับกรมพัฒนาธุรกิจการค้า หรือกรณีผู้ยื่นข้อเสนอเป็นนิติบุคคลที่จัดตั้งขึ้นตามกฎหมายต่างประเทศซึ่งยังไม่มีการรายงานงบแสดงฐานะการเงิน ให้พิจารณาการกำหนดมูลค่าของทุนจดทะเบียน โดยผู้ยื่นข้อเสนอจะต้องมีทุนจดทะเบียนที่เรียกชำระมูลค่าหุ้นแล้ว ณ วันที่ยื่นข้อเสนอ ไม่ต่ำกว่า ๑ ล้านบาท

๓. สำหรับการจัดซื้อจัดจ้างครั้งหนึ่งที่มีวงเงินเกิน ๕๐๐,๐๐๐ บาทขึ้นไป กรณีผู้ยื่นข้อเสนอเป็นบุคคลธรรมดา ให้พิจารณาจากหนังสือรับรองบัญชีเงินฝาก ไม่เกิน ๙๐ วันก่อนวันยื่นข้อเสนอ โดยต้องมีเงินฝากคงเหลือในบัญชีธนาคารเป็นมูลค่า ๑ ใน ๔ ของมูลค่างบประมาณของโครงการหรือรายการที่ยื่นข้อเสนอในแต่ละครั้ง และหากเป็นผู้ชนะการจัดซื้อจัดจ้างหรือเป็นผู้ได้รับการคัดเลือกจะต้องแสดงหนังสือรับรองบัญชีเงินฝากที่มีมูลค่าดังกล่าวอีกครั้งหนึ่งในวันลงนามในสัญญา

๔. กรณีที่ผู้ยื่นข้อเสนอไม่มีมูลค่าสุทธิของกิจการหรือทุนจดทะเบียน หรือมีแต่ไม่เพียงพอที่จะเข้ายื่นข้อเสนอ สามารถดำเนินการได้ดังนี้

(๑) กรณีผู้ยื่นข้อเสนอเป็นนิติบุคคลที่จัดตั้งขึ้นตามกฎหมายไทย หรือบุคคลธรรมดาที่ถือสัญชาติไทย ผู้ยื่นข้อเสนอสามารถขอวงเงินสินเชื่อ โดยต้องมีวงเงินสินเชื่อ ๑ ใน ๔ ของมูลค่างบประมาณของโครงการหรือรายการที่ยื่นข้อเสนอในแต่ละครั้ง จะเป็นสินเชื่อที่ธนาคารภายในประเทศ หรือบริษัทเงินทุนหรือบริษัทเงินทุนหลักทรัพย์ที่ได้รับอนุญาตให้ประกอบกิจการเงินทุนเพื่อการพาณิชย์ และประกอบธุรกิจค้ำประกันตามประกาศของธนาคารแห่งประเทศไทย ตามรายชื่อบริษัทเงินทุนที่ธนาคารแห่งประเทศไทยแจ้งเวียนให้ทราบ โดยพิจารณาจากยอดเงินรวมของวงเงินสินเชื่อที่สำนักงานใหญ่รับรอง หรือที่สำนักงานสาขารับรอง (กรณีได้รับมอบอำนาจจากสำนักงานใหญ่) ซึ่งออกให้แก่ผู้ยื่นข้อเสนอ นับถึงวันยื่นข้อเสนอไม่เกิน ๙๐ วัน

(๒) กรณีผู้ยื่นข้อเสนอเป็นนิติบุคคลที่จัดตั้งขึ้นตามกฎหมายต่างประเทศ หรือบุคคลธรรมดาที่มิได้ถือสัญชาติไทย ผู้ยื่นข้อเสนอสามารถขอวงเงินสินเชื่อ โดยต้องมีวงเงินสินเชื่อ ๑ ใน ๔ ของมูลค่างบประมาณของโครงการหรือรายการที่ยื่นข้อเสนอในแต่ละครั้ง จะเป็นสินเชื่อที่ธนาคารภายในประเทศ หรือบริษัทเงินทุนหรือบริษัทเงินทุนหลักทรัพย์ที่ได้รับอนุญาตให้ประกอบกิจการเงินทุนเพื่อการพาณิชย์ และประกอบธุรกิจค้ำประกันตามประกาศของธนาคารแห่งประเทศไทย ตามรายชื่อบริษัทเงินทุนที่ธนาคาร แห่งประเทศไทยแจ้งเวียนให้ทราบ หรือเป็นสินเชื่อที่ธนาคารต่างประเทศหรือบริษัทเงินทุนหลักทรัพย์ที่ได้รับอนุญาตให้ประกอบกิจการเงินทุนเพื่อการพาณิชย์และประกอบธุรกิจค้ำประกันตามประกาศของธนาคารกลางต่างประเทศนั้น ตามรายชื่อบริษัทที่ธนาคารกลางต่างประเทศนั้นแจ้งเวียนให้ทราบ โดยพิจารณาจากยอดเงินรวมของวงเงินสินเชื่อที่สำนักงานใหญ่รับรอง หรือที่สำนักงานสาขารับรอง (กรณีได้รับมอบอำนาจจากสำนักงานใหญ่) ซึ่งออกให้แก่ผู้ยื่นข้อเสนอ นับถึงวันยื่นข้อเสนอไม่เกิน ๙๐ วัน

๔/๕. กรณีผู้ยื่นข้อเสนอ

๕. กรณีผู้ยื่นข้อเสนอเป็นนิติบุคคลที่จัดตั้งขึ้นตามกฎหมายต่างประเทศ หรือบุคคลธรรมดาที่มิได้ถือสัญชาติไทยตามข้อ ๒ ข้อ ๓ และข้อ ๔ (๒) มูลค่าจะต้องเป็นไปตามอัตราแลกเปลี่ยนเงินตรา ตามประกาศที่ธนาคารแห่งประเทศไทยกำหนด ในช่วงระหว่างวันที่เผยแพร่ประกาศและเอกสารประกวดราคาในระบบจัดซื้อจัดจ้างภาครัฐด้วยอิเล็กทรอนิกส์ (e - GP) จนถึงวันเสนอราคา

ทั้งนี้ ผู้ยื่นข้อเสนอจะต้องยื่นเอกสารที่แสดงให้เห็นถึงข้อมูลเกี่ยวกับมูลค่าสุทธิของกิจการแล้วแต่กรณี ประกอบกับเอกสารดังกล่าวจะต้องผ่านการรับรองตามระเบียบกระทรวงการต่างประเทศว่าด้วยการรับรองเอกสาร พ.ศ. ๒๕๓๙ และที่แก้ไขเพิ่มเติม กำหนด โดยจะต้องยื่นเอกสารดังกล่าวในวันยื่นข้อเสนอ หากผู้ยื่นข้อเสนอมิได้มีการยื่นเอกสารดังกล่าวมาพร้อมกับการยื่นข้อเสนอให้ถือว่าผู้ยื่นข้อเสนอรายนั้นยื่นเอกสารไม่ครบถ้วนตามเงื่อนไขที่กำหนดไว้ในเอกสารประกวดราคา

๖. กรณีตาม ข้อ ๑ – ข้อ ๕ ไม่ใช้บังคับกรณีดังต่อไปนี้

(๖.๑) กรณีที่ผู้ยื่นข้อเสนอเป็นหน่วยงานของรัฐภายในประเทศ

(๖.๒) นิติบุคคลที่จัดตั้งขึ้นตามกฎหมายไทยที่อยู่ระหว่างการฟื้นฟูกิจการตามพระราชบัญญัติล้มละลาย พ.ศ. ๒๔๘๓ และที่แก้ไขเพิ่มเติม

(๖.๓) งานจ้างก่อสร้างที่กรมบัญชีกลางได้ขึ้นทะเบียนผู้ประกอบการงานก่อสร้างแล้ว และงานจ้างก่อสร้างที่หน่วยงานของรัฐที่ได้มีการจัดทำบัญชีผู้ประกอบการงานก่อสร้างที่มีคุณสมบัติเบื้องต้นไว้แล้วก่อนวันที่พระราชบัญญัติการจัดซื้อจัดจ้างฯ มีผลใช้บังคับ

(๖.๔) การจัดซื้อจัดจ้างตามมาตรา ๕๖ วรรคหนึ่ง (๒) (ข) และ (ค) แห่งพระราชบัญญัติการจัดซื้อจัดจ้างฯ

(๖.๕) การซื้ออสังหาริมทรัพย์และการเช่าอสังหาริมทรัพย์

(๖.๖) กรณีงานจ้างบริการหรืองานจ้างเหมาบริการกับบุคคลธรรมดา เช่น จ้างพนักงานขับรถ ครูชาวต่างชาติ พนักงานเก็บขยะ พนักงานบันทึกข้อมูล เป็นต้น

๓. หลักฐานการยื่นข้อเสนอ

ผู้ยื่นข้อเสนอจะต้องเสนอเอกสารหลักฐานยื่นมาพร้อมกับการเสนอราคาทางระบบจัดซื้อ จัดจ้างภาครัฐด้วยอิเล็กทรอนิกส์ โดยแยกเป็น ๒ ส่วน คือ

๓.๑ ส่วนที่ ๑ อย่างน้อยต้องมีเอกสารดังต่อไปนี้

(๑) ในกรณีผู้ยื่นข้อเสนอเป็นนิติบุคคล

(ก) ห้างหุ้นส่วนสามัญหรือห้างหุ้นส่วนจำกัด ให้ยื่นสำเนาหนังสือรับรองการจดทะเบียนนิติบุคคล บัญชีรายชื่อหุ้นส่วนผู้จัดการ

(ข) บริษัทจำกัดหรือบริษัทมหาชนจำกัด ให้ยื่นสำเนาหนังสือรับรองการจดทะเบียนนิติบุคคล หนังสือบริคณห์สนธิ บัญชีรายชื่อกรรมการผู้จัดการ และบัญชีผู้ถือหุ้นรายใหญ่ (ถ้ามี)

(๒) ในกรณีผู้ยื่นข้อเสนอเป็นบุคคลธรรมดาหรือคณะบุคคลที่มิใช่นิติบุคคล ให้ยื่นสำเนาบัตรประจำตัวประชาชนของผู้นั้น สำเนาข้อตกลงที่แสดงถึงการเข้าเป็นหุ้นส่วน (ถ้ามี) สำเนาบัตรประจำตัวประชาชนของผู้เป็นหุ้นส่วน หรือสำเนาหนังสือเดินทางของผู้เป็นหุ้นส่วนที่มิได้ถือสัญชาติไทย

(๓) ในกรณีผู้ยื่นข้อเสนอเป็นผู้ยื่นข้อเสนอร่วมกันในฐานะเป็นผู้ร่วมค้า ให้ยื่นสำเนาสัญญาของการเข้าร่วมค้า และเอกสารตามที่ระบุไว้ใน (๑) หรือ (๒) ของผู้ร่วมค้า แล้วแต่กรณี

(๔) ผู้ยื่นข้อเสนอต้องแสดงหลักฐานเกี่ยวกับมูลค่าสุทธิของกิจการ ดังนี้

๕/๕. กรณีผู้ยื่นข้อเสนอ

๑. กรณีผู้ยื่นข้อเสนอเป็นนิติบุคคลที่จัดตั้งขึ้นตามกฎหมายไทยหรือต่างประเทศ ซึ่งได้จดทะเบียนเกินกว่า ๑ ปี ต้องมีมูลค่าสุทธิของกิจการ จากผลต่างระหว่างสินทรัพย์สุทธิหักด้วยหนี้สินสุทธิที่ปรากฏในงบแสดงฐานะการเงินที่มีการตรวจรับรองแล้ว ซึ่งจะต้องแสดงค่าเป็นบวก ๑ ปีสุดท้ายก่อนวันยื่นข้อเสนอ งบแสดงฐานะการเงิน ๑ ปีสุดท้ายก่อนวันยื่นข้อเสนอ หมายถึง งบแสดงฐานะการเงินย้อนไปก่อนวันที่หน่วยงานของรัฐกำหนดให้เป็นวันยื่นข้อเสนอ ๑ ปีปฏิทิน เว้นแต่กรณีนิติบุคคลที่จัดตั้งขึ้นตามกฎหมายไทย หากวันยื่นข้อเสนอเป็นช่วงระยะเวลาที่กรมพัฒนาธุรกิจการค้ากำหนดให้นิติบุคคล ยื่นงบแสดงฐานะการเงินกับกรมพัฒนาธุรกิจการค้า ซึ่งจะอยู่ในช่วงเดือนมกราคม - เดือนพฤษภาคม ของทุกปี โดยนิติบุคคลที่เป็นผู้ยื่นข้อเสนอนั้นยังอยู่ในช่วงของการยื่นงบแสดงฐานะการเงินกับกรมพัฒนาธุรกิจการค้า คือ ช่วงเดือนมกราคม - เดือนพฤษภาคม กรณีนี้ให้สามารถยื่นงบแสดงฐานะการเงินย้อนไปอีก ๑ ปี ได้

๒. กรณีผู้ยื่นข้อเสนอเป็นนิติบุคคลที่จัดตั้งขึ้นตามกฎหมายไทยซึ่งยังไม่มีการรายงานงบแสดงฐานะการเงินกับกรมพัฒนาธุรกิจการค้า หรือกรณีผู้ยื่นข้อเสนอเป็นนิติบุคคลที่จัดตั้งขึ้นตามกฎหมายต่างประเทศซึ่งยังไม่มีการรายงานงบแสดงฐานะการเงิน ให้พิจารณาการกำหนดมูลค่าของทุนจดทะเบียน โดยผู้ยื่นข้อเสนอจะต้องมีทุนจดทะเบียนที่เรียกชำระมูลค่าหุ้นแล้ว ณ วันที่ยื่นข้อเสนอ ไม่ต่ำกว่า ๑ ล้านบาท

๓. สำหรับการจัดซื้อจัดจ้างครั้งหนึ่งที่มีวงเงินเกิน ๕๐๐,๐๐๐ บาทขึ้นไป กรณีผู้ยื่นข้อเสนอเป็นบุคคลธรรมดา ให้พิจารณาจากหนังสือรับรองบัญชีเงินฝากไม่เกิน ๙๐ วัน ก่อนวันยื่นข้อเสนอ โดยต้องมีเงินฝากคงเหลือในบัญชีธนาคารเป็นมูลค่า ๑ ใน ๔ ของมูลค่างบประมาณของโครงการหรือรายการที่ยื่นข้อเสนอในแต่ละครั้ง และหากเป็นผู้ชนะการจัดซื้อจัดจ้างหรือเป็นผู้ได้รับการคัดเลือกจะต้องแสดงหนังสือรับรองบัญชีเงินฝากที่มีมูลค่าดังกล่าวอีกครั้งหนึ่งในวันลงนามในสัญญา

๔. กรณีที่ผู้ยื่นข้อเสนอไม่มีมูลค่าสุทธิของกิจการหรือทุนจดทะเบียน หรือมีแต่ไม่เพียงพอที่จะเข้ายื่นข้อเสนอ สามารถดำเนินการได้ดังนี้

(๑) กรณีผู้ยื่นข้อเสนอเป็นนิติบุคคลที่จัดตั้งขึ้นตามกฎหมายไทย หรือบุคคลธรรมดาที่ถือสัญชาติไทย ผู้ยื่นข้อเสนอสามารถขอวงเงินสินเชื่อ โดยต้องมีวงเงินสินเชื่อ ๑ ใน ๔ ของมูลค่างบประมาณของโครงการหรือรายการที่ยื่นข้อเสนอในแต่ละครั้ง จะเป็นสินเชื่อที่ธนาคารภายในประเทศ หรือบริษัทเงินทุนหรือบริษัทเงินทุนหลักทรัพย์ที่ได้รับอนุญาตให้ประกอบกิจการเงินทุนเพื่อการพาณิชย์และประกอบธุรกิจค้ำประกันตามประกาศของธนาคารแห่งประเทศไทย ตามรายชื่อบริษัทเงินทุนที่ธนาคารแห่งประเทศไทยแจ้งเวียนให้ทราบ โดยพิจารณาจากยอดเงินรวมของวงเงินสินเชื่อที่สำนักงานใหญ่รับรอง หรือที่สำนักงานสาขารับรอง (กรณีได้รับมอบอำนาจจากสำนักงานใหญ่) ซึ่งออกให้แก่ผู้ยื่นข้อเสนอ นับถึงวันยื่นข้อเสนอไม่เกิน ๙๐ วัน

(๒) กรณีผู้ยื่นข้อเสนอเป็นนิติบุคคลที่จัดตั้งขึ้นตามกฎหมายต่างประเทศ หรือบุคคลธรรมดาที่มิได้ถือสัญชาติไทย ผู้ยื่นข้อเสนอสามารถขอวงเงินสินเชื่อ โดยต้องมีวงเงินสินเชื่อ ๑ ใน ๔ ของมูลค่างบประมาณของโครงการหรือรายการที่ยื่นข้อเสนอในแต่ละครั้ง จะเป็นสินเชื่อที่ธนาคารภายในประเทศ หรือบริษัทเงินทุนหรือบริษัทเงินทุนหลักทรัพย์ที่ได้รับอนุญาตให้ประกอบกิจการเงินทุนเพื่อการพาณิชย์ และประกอบธุรกิจค้ำประกันตามประกาศของธนาคารแห่งประเทศไทย ตามรายชื่อบริษัทเงินทุนที่ธนาคาร แห่งประเทศไทยแจ้งเวียนให้ทราบ หรือเป็นสินเชื่อที่ธนาคารต่างประเทศหรือบริษัทเงินทุนหลักทรัพย์ที่ได้รับอนุญาตให้ประกอบกิจการเงินทุนเพื่อการพาณิชย์และประกอบธุรกิจค้ำประกันตามประกาศของธนาคารกลางต่างประเทศนั้น ตามรายชื่อบริษัทที่ธนาคารกลางต่างประเทศนั้นแจ้งเวียนให้ทราบ โดยพิจารณาจากยอดเงินรวมของวงเงินสินเชื่อที่สำนักงานใหญ่รับรอง หรือที่สำนักงานสาขารับรอง (กรณีได้รับมอบอำนาจจากสำนักงานใหญ่) ซึ่งออกให้แก่ผู้ยื่นข้อเสนอ นับถึงวันยื่นข้อเสนอไม่เกิน ๙๐ วัน

๖/๕. กรณีผู้ยื่นข้อเสนอ

๕. กรณีผู้ยื่นข้อเสนอเป็นนิติบุคคลที่จัดตั้งขึ้นตามกฎหมายต่างประเทศ หรือบุคคลธรรมดาที่มิได้ถือสัญชาติไทยตามข้อ ๒ ข้อ ๓ และข้อ ๔ (๒) มูลค่าจะต้องเป็นไปตามอัตราแลกเปลี่ยนเงินตราตามประกาศที่ธนาคารแห่งประเทศไทยกำหนด ในช่วงระหว่างวันที่เผยแพร่ประกาศและเอกสารประกวดราคาในระบบจัดซื้อจัดจ้างภาครัฐด้วยอิเล็กทรอนิกส์ (e - GP) จนถึงวันเสนอราคา

ทั้งนี้ ผู้ยื่นข้อเสนอจะต้องยื่นเอกสารที่แสดงให้เห็นถึงข้อมูลเกี่ยวกับมูลค่าสุทธิของกิจการแล้วแต่กรณี ประกอบกับเอกสารดังกล่าวจะต้องผ่านการรับรองตามระเบียบกระทรวงการต่างประเทศว่าด้วยการรับรองเอกสาร พ.ศ. ๒๕๓๙ และที่แก้ไขเพิ่มเติม กำหนด โดยจะต้องยื่นเอกสารดังกล่าวในวันยื่นข้อเสนอ หากผู้ยื่นข้อเสนอมิได้มีการยื่นเอกสารดังกล่าวมาพร้อมกับการยื่นข้อเสนอให้ถือว่าผู้ยื่นข้อเสนอรายนั้นยื่นเอกสารไม่ครบถ้วนตามเงื่อนไขที่กำหนดไว้ในเอกสารประกวดราคา

(๕) สำเนาใบทะเบียนพาณิชย์ สำเนาใบทะเบียนภาษีมูลค่าเพิ่ม เป็นต้น (ถ้ามี)

(๖) บัญชีเอกสารส่วนที่ ๑ ทั้งหมดที่ได้ยื่นพร้อมกับการเสนอราคาทางระบบจัดซื้อจัดจ้างภาครัฐด้วยอิเล็กทรอนิกส์ ตามแบบในข้อ ๑.๗ (๑) โดยไม่ต้องแนบในรูปแบบ PDF File (Portable Document Format)

ทั้งนี้ เมื่อผู้ยื่นข้อเสนอดำเนินการแนบไฟล์เอกสารตามบัญชีเอกสารส่วนที่ ๑ ครบถ้วนถูกต้องแล้ว ระบบจัดซื้อจัดจ้างภาครัฐด้วยอิเล็กทรอนิกส์จะสร้างบัญชีเอกสารส่วนที่ ๑ ตามแบบในข้อ ๑.๗ (๑) ให้โดยผู้ยื่นข้อเสนอไม่ต้องแนบบัญชีเอกสารส่วนที่ ๑ ดังกล่าวในรูปแบบ PDF File (Portable Document Format)

๓.๒ ส่วนที่ ๒ อย่างน้อยต้องมีเอกสารดังต่อไปนี้

(๑) สำเนาหนังสือรับรองผลงานก่อสร้าง

(๒) สำเนาใบขึ้นทะเบียนผู้ประกอบการวิสาหกิจขนาดกลางและขนาดย่อม (SMEs) (ถ้ามี)

(๓) บัญชีเอกสารส่วนที่ ๒ ทั้งหมดที่ได้ยื่นพร้อมกับการเสนอราคาทางระบบจัดซื้อจัดจ้างภาครัฐด้วยอิเล็กทรอนิกส์ตามแบบในข้อ ๑.๗ (๒) โดยไม่ต้องแนบในรูปแบบ PDF File (Portable Document Format)

ทั้งนี้ เมื่อผู้ยื่นข้อเสนอดำเนินการแนบไฟล์เอกสารตามบัญชีเอกสารส่วนที่ ๒ ครบถ้วนถูกต้องแล้ว ระบบจัดซื้อจัดจ้างภาครัฐด้วยอิเล็กทรอนิกส์จะสร้างบัญชีเอกสารส่วนที่ ๒ ตามแบบในข้อ ๑.๗ (๒) ให้โดยผู้ยื่นข้อเสนอไม่ต้องแนบบัญชีเอกสารส่วนที่ ๒ ดังกล่าวในรูปแบบ PDF File (Portable Document Format)

๔. การเสนอราคา

๔.๑ ผู้ยื่นข้อเสนอต้องยื่นข้อเสนอ และเสนอราคาทางระบบจัดซื้อจัดจ้างภาครัฐด้วยอิเล็กทรอนิกส์ตามที่กำหนดไว้ในเอกสารประกวดราคาอิเล็กทรอนิกส์นี้ โดยไม่มีเงื่อนไขใดๆ ทั้งสิ้น และจะต้องกรอกข้อความให้ถูกต้องครบถ้วน พร้อมทั้งหลักฐานแสดงตัวตนและทำการยืนยันตัวตนของผู้ยื่นข้อเสนอ โดยไม่ต้องแนบใบเสนอราคาในรูปแบบ PDF File (Portable Document Format)

๔.๒ ผู้ยื่นข้อเสนอจะต้องกรอกรายละเอียดการเสนอราคาในใบเสนอราคาตาม ข้อ ๑.๒ ให้ครบถ้วน โดยไม่ต้องยื่น ใบแจ้งปริมาณงานและราคาและใบบัญชีรายการก่อสร้าง ในรูปแบบ PDF File (Portable Document Format)

ในการเสนอราคาให้เสนอราคาเป็นเงินบาทและเสนอราคาได้เพียงครั้งเดียวและราคาเดียว โดยเสนอราคารวม หรือราคาต่อหน่วย หรือราคาต่อรายการ ตามเงื่อนไขที่ระบุไว้ตามข้อ ๖.๒ให้ถูกต้อง ทั้งนี้ราคารวมที่เสนอจะต้องตรงกันทั้งตัวเลขและตัวหนังสือ ถ้าตัวเลขและตัวหนังสือไม่ตรงกัน ให้ถือตัวหนังสือเป็นสำคัญ โดยคิดราคารวมทั้งสิ้นซึ่งรวมค่าภาษีมูลค่าเพิ่ม ภาษีอากรอื่น และค่าใช้จ่ายทั้งปวงไว้แล้ว

ราคาที่เสนอจะต้องเสนอกำหนดยืนราคาไม่น้อยกว่า ๑๒๐ วัน ตั้งแต่วันเสนอราคาโดยภายในกำหนดยืนราคา ผู้ยื่นข้อเสนอต้องรับผิดชอบราคาที่ตนได้เสนอไว้และจะถอนการเสนอราคามิได้

๔.๓ ผู้ยื่นข้อเสนอจะต้องเสนอกำหนดเวลาดำเนินการก่อสร้างแล้วเสร็จไม่เกิน ๑๒๐ วัน นับถัดจากวันลงนามในสัญญาจ้างก่อสร้าง

๔.๔ ผู้ยื่นข้อเสนอต้องนำเอกสารในส่วนที่เป็นสาระสำคัญที่มีปริมาณมากและเป็นอุปสรรคในการนำเข้าระบบได้แก่ รายละเอียดเพิ่มเติมตามรายละเอียดในแบบรูปรายการจ้างเหมาปรับปรุงระบบควบคุมภายในโรงเรือนจำหน่ายพันธุ์พืช (Shade House) พร้อมสรุปจำนวนเอกสารดังกล่าวมาส่ง ณ ศูนย์ขยายพันธุ์พืชที่ ๔ จังหวัดนครศรีธรรมราช ภายใน ๓ วันนับถัดจากวันเสนอราคา โดยผู้ยื่นข้อเสนอต้องลงลายมือชื่อ พร้อมประทับตราสำคัญของนิติบุคคล (ถ้ามี) กำกับในเอกสารนั้นด้วย และ upload ไฟล์แบบสรุปจำนวนเอกสารในรูปแบบ PDF File (Portable Document Format) ผ่านระบบจัดซื้อจัดจ้างภาครัฐด้วยอิเล็กทรอนิกส์

๔.๕ ก่อนเสนอราคา ผู้ยื่นข้อเสนอควรตรวจดูร่างสัญญา แบบรูปและรายการละเอียด และขอบเขตของงานฯลฯ ให้ถี่ถ้วนและเข้าใจเอกสารประกวดราคาอิเล็กทรอนิกส์ทั้งหมดเสียก่อนที่จะตกลงยื่นข้อเสนอตามเงื่อนไขในเอกสารประกวดราคาอิเล็กทรอนิกส์

๔.๖ ผู้ยื่นข้อเสนอจะต้องยื่นข้อเสนอและเสนอราคาทางระบบจัดซื้อจัดจ้างภาครัฐ ด้วยอิเล็กทรอนิกส์ในวันที่ ๒๑ กันยายน ๒๕๖๙ ระหว่างเวลา ๐๙.๐๐ น. ถึง ๑๒.๐๐ น. และเวลาในการเสนอราคาให้ถือตามเวลาของระบบจัดซื้อจัดจ้างภาครัฐด้วยอิเล็กทรอนิกส์เป็นเกณฑ์

เมื่อพ้นกำหนดเวลายื่นข้อเสนอและเสนอราคาแล้ว จะไม่รับเอกสารการยื่นข้อเสนอและการเสนอราคาใดๆ โดยเด็ดขาด

๔.๗ ผู้ยื่นข้อเสนอต้องจัดทำเอกสารสำหรับใช้ในการเสนอราคาในรูปแบบไฟล์เอกสารประเภท PDF File (Portable Document Format) โดยผู้ยื่นข้อเสนอต้องเป็นผู้รับผิดชอบตรวจสอบความครบถ้วนถูกต้อง และชัดเจนของเอกสาร PDF File ก่อนที่จะยืนยันการเสนอราคา แล้วจึงส่งข้อมูล (Upload) เพื่อเป็นการเสนอราคาให้แก่กรม ผ่านทางระบบจัดซื้อจัดจ้างภาครัฐด้วยอิเล็กทรอนิกส์

๔.๘ คณะกรรมการพิจารณาผลการประกวดราคาอิเล็กทรอนิกส์จะดำเนินการตรวจสอบ คุณสมบัติของผู้ยื่นข้อเสนอแต่ละรายว่า เป็นผู้ยื่นข้อเสนอที่มีผลประโยชน์ร่วมกันกับผู้ยื่นข้อเสนอรายอื่นตามข้อ ๑.๖ (๑) หรือไม่ หากปรากฏว่าผู้ยื่นข้อเสนอรายใดเป็นผู้ยื่นข้อเสนอที่มีผลประโยชน์ร่วมกันกับผู้ยื่นข้อเสนอรายอื่น คณะกรรมการพิจารณาผลฯ จะตัดรายชื่อผู้ยื่นข้อเสนอราคาที่มีผลประโยชน์ร่วมกันนั้นออกจากการเป็นผู้ยื่นข้อเสนอ

หากปรากฏต่อคณะกรรมการพิจารณาผลฯ ว่า ก่อนหรือในขณะ ที่มีการพิจารณาข้อเสนอ มีผู้ยื่นข้อเสนอรายใดกระทำการอันเป็นการขัดขวางการแข่งขันอย่างเป็นธรรมตาม ข้อ ๑.๖ (๒) และคณะกรรมการพิจารณาผลฯ เชื่อว่ามีการกระทำอันเป็นการขัดขวางการแข่งขันอย่างเป็นธรรม คณะกรรมการพิจารณาผลฯ จะตัดรายชื่อผู้ยื่นข้อเสนอรายนั้นออกจากการเป็นผู้ยื่นข้อเสนอ และกรม จะพิจารณาลงโทษผู้ยื่นข้อเสนอดังกล่าวเป็นผู้ทิ้งงาน เว้นแต่ กรม จะพิจารณาเห็นว่า ผู้ยื่นข้อเสนอรายนั้น มิใช่เป็นผู้ริเริ่มให้มีการกระทำดังกล่าวและได้ให้ความร่วมมือเป็นประโยชน์ต่อการพิจารณาของกรม

๔.๙ ผู้ยื่นข้อเสนอจะต้องปฏิบัติ ดังนี้

(๑) ปฏิบัติตามเงื่อนไขที่ระบุไว้ในเอกสารประกวดราคาอิเล็กทรอนิกส์

(๒) ราคาที่เสนอจะต้องเป็นราคาที่รวมภาษีมูลค่าเพิ่ม และภาษีอื่นๆ (ถ้ามี) รวมค่าใช้จ่ายทั้งปวงไว้ด้วยแล้ว

๘/(๓) ผู้ยื่นข้อเสนอ

(๓) ผู้ยื่นข้อเสนอจะต้องลงทะเบียนเพื่อเข้าสู่กระบวนการเสนอราคา ตามวัน เวลา ที่กำหนด

(๔) ผู้ยื่นข้อเสนอจะถอนการเสนอราคาที่เสนอแล้วไม่ได้

(๕) ผู้ยื่นข้อเสนอต้องศึกษาและทำความเข้าใจในระบบและวิธีการเสนอราคาด้วยวิธีประกวดราคาอิเล็กทรอนิกส์ ของกรมบัญชีกลางที่แสดงไว้ในเว็บไซต์ www.gprocurement.go.th

๔.๑๐ ผู้ยื่นข้อเสนอที่เป็นผู้ชนะการเสนอราคาต้องจัดทำแผนการใช้พัสดุที่ผลิตภายในประเทศและแผนการใช้เหล็กที่ผลิตในประเทศ โดยยื่นให้หน่วยงานของรัฐภายใน ๖๐ วัน นับถัดจากวันลงนามในสัญญา เว้นแต่กรณีที่ระยะเวลาดำเนินการตามสัญญาไม่เกิน ๖๐ วัน

๔.๑๑ คู่สัญญาต้องจัดทำแผนการทำงานมาให้ภายใน ๗ วัน นับถัดจากวันลงนามในสัญญา เว้นแต่เป็นกรณีสัญญามีอายุไม่เกิน ๙๐ วัน หรือกรณีการจ้างก่อสร้างซึ่งสัญญาหรือบันทึกข้อตกลงเป็นหนังสือที่มีวงเงินไม่เกิน ๕๐๐,๐๐๐ บาท ทั้งนี้ แผนการทำงานดังกล่าวให้ถือเป็นเอกสารส่วนหนึ่งของสัญญา

๕. หลักเกณฑ์และสิทธิในการพิจารณา

๕.๑ ในการพิจารณาผลการยื่นข้อเสนอประกวดราคาอิเล็กทรอนิกส์ครั้งนี้ กรมจะพิจารณาตัดสินโดยใช้ หลักเกณฑ์ราคา

๕.๒ การพิจารณาผู้ชนะการยื่นข้อเสนอ

กรณีใช้หลักเกณฑ์ราคาในการพิจารณาผู้ชนะการยื่นข้อเสนอ กรม จะพิจารณาจากราคารวม

๕.๓ หากผู้ยื่นข้อเสนอรายใดมีคุณสมบัติไม่ถูกต้องตามข้อ ๒ หรือยื่นหลักฐานการยื่นข้อเสนอไม่ถูกต้อง หรือไม่ครบถ้วนตามข้อ ๓ หรือยื่นข้อเสนอไม่ถูกต้องตามข้อ ๔ คณะกรรมการพิจารณาผลฯ จะไม่รับพิจารณาข้อเสนอของผู้ยื่นข้อเสนอรายนั้น เว้นแต่ ผู้ยื่นข้อเสนอรายใดเสนอเอกสารทางเทคนิคหรือแบบรูปและรายการละเอียดและขอบเขตของงานที่จะจ้างไม่ครบถ้วน หรือเสนอรายละเอียดแตกต่างไปจากเงื่อนไขที่กรมกำหนดไว้ในประกาศและเอกสารประกวดราคาอิเล็กทรอนิกส์ ในส่วนที่มิใช่สาระสำคัญและความแตกต่างนั้น ไม่มีผลทำให้เกิดการได้เปรียบเสียเปรียบ ต่อผู้ยื่นข้อเสนอรายอื่น หรือเป็นการผิดพลาดเล็กน้อย คณะกรรมการพิจารณาผลฯ อาจพิจารณาผ่อนปรนการตัดสิทธิ ผู้ยื่นข้อเสนอรายนั้น

๕.๔ กรมสงวนสิทธิ์ไม่พิจารณาข้อเสนอของผู้ยื่นข้อเสนอโดยไม่มีการผ่อนผัน ในกรณีดังต่อไปนี้

(๑) ไม่กรอกชื่อผู้ยื่นข้อเสนอในการเสนอราคาทางระบบจัดซื้อจัดจ้าง ด้วยอิเล็กทรอนิกส์

(๒) เสนอรายละเอียดแตกต่างไปจากเงื่อนไขที่กำหนดในเอกสารประกวดราคาอิเล็กทรอนิกส์ที่เป็นสาระสำคัญ หรือมีผลทำให้เกิดความได้เปรียบเสียเปรียบแก่ผู้ยื่นข้อเสนอรายอื่น

๕.๕ ในการตัดสินการประกวดราคาอิเล็กทรอนิกส์หรือในการทำสัญญา คณะกรรมการพิจารณาผลฯ หรือกรม มีสิทธิให้ผู้ยื่นข้อเสนอชี้แจงข้อเท็จจริงเกี่ยวกับสภาพ ฐานะ หรือข้อเท็จจริงอื่นใดที่เกี่ยวข้องกับผู้ยื่นข้อเสนอเพิ่มเติมได้ กรมมีสิทธิที่จะไม่รับข้อเสนอ ไม่รับราคา หรือไม่ทำสัญญา หากข้อเท็จจริงดังกล่าวไม่เหมาะสมหรือไม่ถูกต้อง

๕.๖ กรมทรงไว้ซึ่งสิทธิที่จะไม่รับราคาต่ำสุด หรือราคาหนึ่งราคาใด หรือราคาที่เสนอทั้งหมดก็ได้ และอาจพิจารณาเลือกจ้างก่อสร้างในจำนวน หรือขนาด หรือเฉพาะรายการหนึ่งรายการใด หรืออาจจะยกเลิกการประกวดราคาอิเล็กทรอนิกส์โดยไม่พิจารณาจัดจ้างก่อสร้างเลยก็ได้ สุดแต่จะพิจารณา ทั้งนี้ เพื่อประโยชน์ของทาง

ราชการเป็นสำคัญ และให้ถือว่าการตัดสินของ กรมเป็นเด็ดขาด ผู้ยื่นข้อเสนอจะเรียกร้องค่าใช้จ่าย หรือค่าเสียหายใดๆ มิได้ รวมทั้ง กรมจะพิจารณายกเลิกการประกวดราคาอิเล็กทรอนิกส์และลงโทษผู้ยื่นข้อเสนอเป็นผู้ทิ้งงาน ไม่ว่าจะเป็นผู้ยื่นข้อเสนอที่ได้รับการคัดเลือกหรือไม่ก็ตาม หากมีเหตุที่เชื่อถือได้ว่ายื่นข้อเสนอกระทำการโดยไม่สุจริต เช่น การเสนอเอกสารอันเป็นเท็จ หรือใช้ชื่อบุคคลธรรมดา หรือนิติบุคคลอื่นมาเสนอราคาแทน เป็นต้น

ในกรณีที่ผู้ยื่นข้อเสนอรายที่เสนอราคาต่ำสุด เสนอราคาต่ำจนคาดหมายได้ว่าไม่อาจดำเนินงานตามเอกสารประกวดราคาอิเล็กทรอนิกส์ได้ ในกรณีที่ระหว่างระยะเวลาตามสัญญาจนถึงวันที่ผู้ว่าจ้างได้ตรวจรับงานครั้งสุดท้ายได้เกิดความเสียหายอย่างร้ายแรงจากหรือแก่งานก่อสร้างถึงขนาดที่ก่อให้เกิดภยันตรายต่อชีวิตหรือทรัพย์สินของประชาชนอันเนื่องมาจากการกระทำหรือละเว้นการกระทำใด ๆ ของผู้รับจ้าง ภายในระยะเวลา ๒ ปี นับตั้งแต่วันที่เกิดเหตุจนถึงวันยื่นข้อเสนอ คณะกรรมการพิจารณาผลฯ หรือกรม จะให้ผู้ยื่นข้อเสนอนั้นชี้แจงและแสดงหลักฐานที่ทำให้เชื่อได้ว่า ผู้ยื่นข้อเสนอสามารถดำเนินการตามเอกสารประกวดราคาอิเล็กทรอนิกส์ให้เสร็จสมบูรณ์ หากคำชี้แจงไม่เป็นที่รับฟังได้ กรม มีสิทธิที่จะไม่รับข้อเสนอหรือไม่รับราคาของผู้ยื่นข้อเสนอรายนั้น ทั้งนี้ ผู้ยื่นข้อเสนอดังกล่าวไม่มีสิทธิเรียกร้องค่าใช้จ่ายหรือค่าเสียหายใดๆ จากกรม

๕.๗ ก่อนลงนามในสัญญา กรม อาจประกาศยกเลิกการประกวดราคาอิเล็กทรอนิกส์ หากปรากฏว่ามีการกระทำที่เข้าลักษณะผู้ยื่นข้อเสนอที่ชนะการประกวดราคาหรือที่ได้รับการคัดเลือกมีผลประโยชน์ร่วมกัน หรือมีส่วนได้เสียกับผู้ยื่นข้อเสนอรายอื่น หรือขัดขวางการแข่งขันอย่างเป็นธรรม หรือสมยอมกันกับผู้ยื่นข้อเสนอรายอื่น หรือเจ้าหน้าที่ในการเสนอราคา หรือส่อว่ากระทำการทุจริตอื่นใดในการเสนอราคา

๕.๘ หากผู้ยื่นข้อเสนอซึ่งเป็นผู้ประกอบการ SMEs เสนอราคาสูงกว่าราคาต่ำสุดของผู้ยื่นข้อเสนอรายอื่นที่ไม่เกินร้อยละ ๑๐ ให้จัดซื้อจัดจ้างกับผู้ประกอบการ SMEs ดังกล่าว โดยจัดเรียงลำดับผู้ยื่นข้อเสนอซึ่งเป็นผู้ประกอบการ SMEs ซึ่งเสนอราคาสูงกว่าราคาต่ำสุดของผู้ยื่นข้อเสนอรายอื่นไม่เกินร้อยละ ๑๐ ที่จะเรียกมาทำสัญญาไม่เกิน ๓ ราย

ผู้ยื่นข้อเสนอที่เป็นกิจการร่วมค้าที่จะได้สิทธิตามวรรคหนึ่ง ผู้เข้าร่วมค้าทุกรายจะต้องเป็นผู้ประกอบการ SMEs

ทั้งนี้ ผู้ประกอบการ SMEs ที่จะได้แต้มต่อด้านราคาตามวรรคหนึ่ง จะต้องมีวงเงินสัญญาสะสมตามปีปฏิทินรวมกับราคาที่เสนอในครั้งนี้แล้ว มีมูลค่ารวมกันไม่เกินมูลค่าของรายได้ตามขนาดที่ขึ้นทะเบียนไว้กับ สสว.

๕.๙ หากผู้ยื่นข้อเสนอซึ่งมิใช่ผู้ประกอบการ SMEs แต่เป็นบุคคลธรรมดาที่ถือสัญชาติไทยหรือนิติบุคคลที่จัดตั้งขึ้นตามกฎหมายไทยเสนอราคาสูงกว่าราคาต่ำสุดของผู้ยื่นข้อเสนอซึ่งเป็นบุคคลธรรมดาที่มิได้ถือสัญชาติไทยหรือนิติบุคคลที่จัดตั้งขึ้นตามกฎหมายของต่างประเทศไม่เกินร้อยละ ๓ ให้จัดซื้อจัดจ้างกับบุคคลธรรมดาที่ถือสัญชาติไทยหรือนิติบุคคลที่จัดตั้งขึ้นตามกฎหมายไทยดังกล่าว

ผู้ยื่นข้อเสนอที่เป็นกิจการร่วมค้าที่จะได้สิทธิตามวรรคหนึ่ง ผู้เข้าร่วมค้าทุกรายจะต้องเป็นบุคคลธรรมดาที่ถือสัญชาติไทยหรือนิติบุคคลที่จัดตั้งขึ้นตามกฎหมายไทย

๖. การทำสัญญาจ้างก่อสร้าง

ผู้ชนะการประกวดราคาอิเล็กทรอนิกส์จะต้องทำสัญญาจ้างตามแบบสัญญา ดังระบุในข้อ ๑.๓ หรือทำข้อตกลงเป็นหนังสือกับกรม ภายใน ๗ วัน นับถัดจากวันที่ได้รับแจ้ง และจะต้องวางหลักประกันสัญญาเป็นจำนวนเงินเท่ากับร้อยละ ๕ ของราคาค่าจ้างที่ประกวดราคาอิเล็กทรอนิกส์ ให้กรมยึดถือไว้ในขณะทำสัญญาโดยใช้หลักประกันอย่างหนึ่งอย่างใด ดังต่อไปนี้

๖.๑ เงินสด

๖.๒ เช็คหรือดราฟท์ที่ธนาคารเซ็นสั่งจ่าย ซึ่งเป็นเช็คหรือดราฟท์ลงวันที่ที่ใช้เช็คหรือดราฟท์นั้น ชำระต่อเจ้าหน้าที่ในวันทำสัญญา หรือก่อนวันนั้นไม่เกิน ๓ วันทำการ

๖.๓ หนังสือค้ำประกันของธนาคารภายในประเทศ ตามตัวอย่างที่คณะกรรมการนโยบายกำหนด ดังระบุในข้อ ๑.๔ (๒) หรือจะเป็นหนังสือค้ำประกันอิเล็กทรอนิกส์ตามวิธีการที่กรมบัญชีกลางกำหนด

๖.๔ หนังสือค้ำประกันของบริษัทเงินทุน หรือบริษัทเงินทุนหลักทรัพย์ที่ได้รับอนุญาตให้ประกอบกิจการเงินทุนเพื่อการพาณิชย์และประกอบธุรกิจค้ำประกันตามประกาศของธนาคารแห่งประเทศไทย ตามรายชื่อบริษัทเงินทุนที่ธนาคารแห่งประเทศไทยแจ้งเวียนให้ทราบ โดยอนุโลมให้ใช้ตามตัวอย่างหนังสือค้ำประกันของธนาคารที่คณะกรรมการนโยบายกำหนด ดังระบุในข้อ ๑.๔ (๒)

๖.๕ พันธบัตรรัฐบาลไทย

หลักประกันนี้จะคืนให้ โดยไม่มีดอกเบี้ยภายใน ๑๕ วันนับถัดจากวันที่ผู้ชนะการประกวดราคาอิเล็กทรอนิกส์ (ผู้รับจ้าง) พ้นจากข้อผูกพันตามสัญญาจ้างแล้ว

๗. ค่าจ้างและการจ่ายเงิน

กรม จะจ่ายค่าจ้างซึ่งได้รวมภาษีมูลค่าเพิ่มตลอดจนภาษีอากรอื่น ๆ และค่าใช้จ่ายทั้งปวงด้วยแล้วโดยถือราคาเหมารวมเป็นเกณฑ์และกำหนดการจ่ายเงินเป็นจำนวน ๒ งวดดังนี้

งวดที่ ๑ เป็นจำนวนเงินในอัตราร้อยละ ๒๐ ของค่าจ้าง เมื่อผู้รับจ้างได้ปฏิบัติงานงวดที่ ๑ ค่าจ้างเหมาเป็นเงินร้อยละ ๒๐ จ่ายให้ผู้รับจ้างเมื่อได้ทำการ

๑.ปรับปรุงระบบควบคุมภายในโรงเรือนจำหน่ายพันธุ์พืช (Shade House)

๑.๑ ดำเนินการปรับปรุง ห้องควบคุมงานระบบและห้องเก็บอุปกรณ์แล้วเสร็จ

๑.๒ ดำเนินการปรับปรุงซ่อมบำรุงตู้ควบคุมระบบไฟฟ้าพร้อมอุปกรณ์แล้วเสร็จ

๑.๓ ดำเนินการปรับปรุงระบบให้น้ำพืชแล้วเสร็จ

โดยให้ปรับปรุงให้เรียบร้อยภายใน ๖๐ วัน นับถัดจากวันลงนามในสัญญา และคณะกรรมการตรวจรับพัสดุได้ตรวจรับมอบงานไว้แล้ว

งวดที่ ๒ งวดสุดท้าย เป็นจำนวนเงินในอัตราร้อยละ ๘๐ ของค่าจ้าง เมื่อผู้รับจ้างได้ปฏิบัติงาน

๑ ปรับปรุงระบบควบคุมภายในโรงเรือนจำหน่ายพันธุ์พืช (Shade House)

๑.๑ ดำเนินการปรับปรุงระบบม่านพรางแสงแล้วเสร็จ

๑.๒ ทำการทดสอบระบบต่างๆที่ต้องทดสอบให้ใช้การได้เรียบร้อยสมบูรณ์ดี

๑.๓ ทำความสะอาดบริเวณที่ดำเนินการให้เรียบร้อย

โดยให้ปรับปรุงให้เรียบร้อยภายใน ๑๒๐ วัน นับถัดจากวันลงนามในสัญญา ทั้งหมดให้แล้วเสร็จเรียบร้อยตามสัญญา รวมทั้งทำสถานที่ก่อสร้างให้สะอาดเรียบร้อย และคณะกรรมการตรวจรับพัสดุได้ตรวจรับมอบงานไว้แล้ว

๘. อัตราค่าปรับ

ค่าปรับตามสัญญาจ้างแนบท้ายเอกสารประกวดราคาอิเล็กทรอนิกส์นี้ หรือข้อตกลงจ้างเป็นหนังสือจะกำหนด ดังนี้

๘.๑ กรณีที่ผู้รับจ้างนำงานที่รับจ้างไปจ้างช่วงให้ผู้อื่นทำอีกทอดหนึ่งโดยไม่ได้รับอนุญาตจากกรม จะกำหนดค่าปรับสำหรับการฝ่าฝืนดังกล่าวเป็นจำนวนร้อยละ ๑๐ ของวงเงินของงานจ้างช่วงนั้น

๘.๒ กรณีที่ผู้รับจ้างปฏิบัติผิดสัญญาจ้างก่อสร้าง นอกเหนือจากข้อ ๘.๑ จะกำหนดค่าปรับเป็นรายวันเป็นจำนวนเงินตายตัวในอัตราร้อยละ ๐.๑๐ ของราคางานจ้าง

๑๑/๙. การรับประกันความชำรุดบกพร่อง

๙. การรับประกันความชำรุดบกพร่อง

ผู้ชนะการประกวดราคาอิเล็กทรอนิกส์ซึ่งได้ทำสัญญาจ้าง ตามแบบ ดังระบุในข้อ ๑.๓ หรือข้อตกลงจ้างเป็นหนังสือแล้วแต่กรณี จะต้องรับประกันความชำรุดบกพร่องของงานจ้างที่เกิดขึ้นภายในระยะเวลา ไม่น้อยกว่า ๒ ปี นับถัดจากวันที่กรมได้รับมอบงาน โดยต้องรีบจัดการซ่อมแซมแก้ไขให้ใช้การได้ดีดังเดิมภายใน ๑๕ วัน นับถัดจากวันที่ได้รับแจ้งความชำรุดบกพร่อง

๑๐.๑ เงินค่าจ้างสำหรับงานจ้างครั้งนี้ ได้มาจากเงินงบประมาณประจำปี พ.ศ. ๒๕๗๐ การลงนามในสัญญาจะกระทำได้ต่อเมื่อ กรมได้รับอนุมัติเงิน ค่าก่อสร้างจากเงินงบประมาณประจำปี พ.ศ. ๒๕๗๐

๑๐.๒ เมื่อกรมได้คัดเลือกผู้ยื่นข้อเสนอรายใดให้เป็นผู้รับจ้าง และได้ตกลงจ้าง ตามการประกวดราคาอิเล็กทรอนิกส์แล้ว ถ้าผู้รับจ้างจะต้องสั่งหรือนำสิ่งของมาเพื่องานจ้างดังกล่าวเข้ามาจากต่างประเทศ และของนั้นต้องนำเข้ามาโดยทางเรือในเส้นทางที่มีเรือไทยเดินอยู่ และสามารถให้บริการรับขนได้ตามที่รัฐมนตรีว่าการกระทรวงคมนาคมประกาศกำหนด ผู้ยื่นข้อเสนอซึ่งเป็นผู้รับจ้างจะต้องปฏิบัติตามกฎหมายว่าด้วยการส่งเสริมการพาณิชยนาวี ดังนี้

(๑) แจ้งการสั่งหรือนำสิ่งของดังกล่าวเข้ามาจากต่างประเทศต่อกรมเจ้าท่า ภายใน ๗ วัน นับตั้งแต่วันที่ผู้รับจ้างสั่งหรือซื้อของจากต่างประเทศ เว้นแต่เป็นของที่รัฐมนตรีว่าการกระทรวงคมนาคมประกาศยกเว้นให้บรรทุกโดยเรืออื่นได้

(๒) จัดการให้สิ่งของดังกล่าวบรรทุกโดยเรือไทย หรือเรือที่มีสิทธิเช่นเดียวกับเรือไทย จากต่างประเทศมายังประเทศไทย เว้นแต่จะได้รับอนุญาตจากกรมเจ้าท่า ให้บรรทุกสิ่งของนั้น โดยเรืออื่น ที่มิใช่เรือไทย ซึ่งจะต้องได้รับอนุญาตเช่นนั้นก่อนบรรทุกของลงเรืออื่น หรือเป็นของที่รัฐมนตรีว่าการกระทรวงคมนาคมประกาศยกเว้นให้บรรทุกโดยเรืออื่น

(๓) ในกรณีที่ไม่ปฏิบัติตาม (๑) หรือ (๒) ผู้รับจ้างจะต้องรับผิดตามกฎหมายว่าด้วยการส่งเสริมการพาณิชยนาวี

๑๐.๓ ผู้ยื่นข้อเสนอซึ่งกรมได้คัดเลือกแล้ว ไม่ไปทำสัญญาหรือข้อตกลงจ้างเป็นหนังสือภายในเวลาที่กำหนดดังระบุไว้ในข้อ ๗ กรมจะริบหลักประกันการยื่นข้อเสนอ หรือเรียกร้องจากผู้ออกหนังสือค้ำประกัน การยื่นข้อเสนอทันที และอาจพิจารณาเรียกร้องให้ชดใช้ความเสียหายอื่น (ถ้ามี) รวมทั้งจะพิจารณาให้เป็นผู้ทิ้งงาน ตามระเบียบกระทรวงการคลังว่าด้วยการจัดซื้อจัดจ้างและการบริหารพัสดุภาครัฐ พ.ศ. ๒๕๖๐

๑๐.๔ กรมสงวนสิทธิ์ที่จะแก้ไขเพิ่มเติมเงื่อนไข หรือข้อกำหนดในแบบสัญญาหรือข้อตกลงจ้างเป็นหนังสือให้เป็นไปตามความเห็นของสำนักงานอัยการสูงสุด (ถ้ามี)

๑๐.๕ ในกรณีที่เอกสารแนบท้ายเอกสารประกวดราคาอิเล็กทรอนิกส์นี้ มีความขัดหรือแย้งกัน ผู้ยื่นข้อเสนอจะต้องปฏิบัติตามคำวินิจฉัยของกรม คำวินิจฉัยดังกล่าวให้ถือเป็นที่สุด และ ผู้ยื่นข้อเสนอไม่มีสิทธิเรียกร้องค่าใช้จ่ายใดๆ เพิ่มเติม

๑๐.๖ กรม อาจประกาศยกเลิกการจัดจ้างในกรณีต่อไปนี้ได้ โดยที่ผู้ยื่นข้อเสนอจะเรียกร้องค่าเสียหายใดๆ จากกรมไม่ได้

(๑) กรมไม่ได้รับการจัดสรรเงินที่จะใช้ในการจัดจ้างหรือได้รับจัดสรรแต่ไม่เพียงพอที่จะทำการจัดจ้างครั้งนี้ต่อไป

(๒) มีการกระทำที่เข้าลักษณะผู้ยื่นข้อเสนอที่ชนะการจัดจ้างหรือที่ได้รับการคัดเลือกมีผลประโยชน์ร่วมกัน หรือมีส่วนได้เสียกับผู้ยื่นข้อเสนอรายอื่น หรือขัดขวางการแข่งขันอย่างเป็นธรรมหรือสมยอมกันกับผู้ยื่นข้อเสนอรายอื่น หรือเจ้าหน้าที่ในการเสนอราคา หรือส่อว่ากระทำการทุจริตอื่นใดในการเสนอราคา

๑๒/(๓) การทำการจัดจ้างครั้งนี้

(๓) การทำการจัดจ้างครั้งนี้ต่อไปอาจก่อให้เกิดความเสียหายแก่กรม หรือกระทบต่อประโยชน์สาธารณะ

(๔) กรณีอื่นในทำนองเดียวกับ (๑) (๒) หรือ (๓) ตามที่กำหนดในกฎกระทรวงซึ่งออกตามความในกฎหมายว่าด้วยการจัดซื้อจัดจ้างและการบริหารพัสดุภาครัฐ

๑๐.๗ ผู้ยื่นข้อเสนอจะต้องเลือกช่องทางการอุทธรณ์และช่องทางการรับหนังสือแจ้งตอบผลการพิจารณาอุทธรณ์ไว้ตั้งแต่ขั้นตอนการยื่นข้อเสนอ และหากผู้ยื่นข้อเสนอมีความประสงค์ที่จะอุทธรณ์ผลการประกาศผู้ชนะการจัดซื้อจัดจ้าง จะต้องยื่นอุทธรณ์และรับหนังสือแจ้งตอบการพิจารณาอุทธรณ์ผ่านช่องทางที่ได้เลือกไว้เท่านั้น

๑๑. การปรับราคาค่างานก่อสร้าง

การปรับราคาค่างานก่อสร้างตามสูตรการปรับราคาดังระบุในข้อ ๑.๕ จะนำมาใช้ในกรณีที่ ค่างานก่อสร้างลดลงหรือเพิ่มขึ้น โดยวิธีการต่อไปนี้

ตามเงื่อนไข หลักเกณฑ์ สูตรและวิธีคำนวณที่ใช้กับสัญญาแบบปรับราคาได้ตามมติคณะรัฐมนตรีเมื่อวันที่ ๒๒ สิงหาคม ๒๕๓๒ เรื่อง การพิจารณาช่วยเหลือผู้ประกอบอาชีพงานก่อสร้าง ตามหนังสือสำนักเลขาธิการคณะรัฐมนตรี ที่ นร ๐๒๐๓/ว ๑๐๙ ลงวันที่ ๒๔ สิงหาคม ๒๕๓๒

สูตรการปรับราคา (สูตรค่า K) จะต้องคงที่ที่ระดับที่กำหนดไว้ในวันแล้วเสร็จตามที่กำหนดไว้ในสัญญา หรือภายในระยะเวลาที่กรมได้ขยายออกไป โดยจะใช้สูตรของทางราชการที่ได้ระบุในข้อ ๑.๕

๑๒. มาตรฐานฝีมือช่าง

เมื่อกรมได้คัดเลือกผู้ยื่นข้อเสนอรายใดให้เป็นผู้รับจ้างและได้ตกลงจ้างก่อสร้าง ตามประกาศนี้แล้วผู้ยื่นข้อเสนอจะต้องตกลงว่าในการปฏิบัติงานก่อสร้างดังกล่าว ผู้ยื่นข้อเสนอจะต้องมีและ ใช้ผู้ผ่านการทดสอบมาตรฐานฝีมือช่างหรือผู้ผ่านการทดสอบมาตรฐานฝีมือช่างจาก ผู้ผ่านการทดสอบมาตรฐานฝีมือช่างจากคณะกรรมการกำหนดมาตรฐานและทดสอบฝีมือแรงงานหรือสถาบันเอกชนที่ทางการรับรอง หรือผู้มีวุฒิบัตรระดับ ปวช. ปวส. และ ปวท.หรือเทียบเท่าจากสถาบันการศึกษาที่ ก.พ. รับรองให้เข้ารับราชการได้ ในอัตราไม่ต่ำกว่าร้อยละ ๑๐ ของแต่ละสาขาช่างแต่จะต้องมีจำนวนช่างอย่างน้อย ๑ คน ในแต่ละสาขาช่าง ดังต่อไปนี้

๑๒.๑ ช่างก่อสร้าง/ช่างโยธา

๑๒.๒ ช่างไฟฟ้า

๑๓. การปฏิบัติตามกฎหมายและระเบียบ

ในระหว่างระยะเวลาการก่อสร้าง ผู้ยื่นข้อเสนอที่ได้รับการคัดเลือกให้เป็นผู้รับจ้างต้องปฏิบัติตามหลักเกณฑ์ที่กฎหมายและระเบียบได้กำหนดไว้โดยเคร่งครัด

๑๔. การประเมินผลการปฏิบัติงานของผู้ประกอบการ

กรม สามารถนำผลการปฏิบัติงานแล้วเสร็จตามสัญญาของผู้ยื่นข้อเสนอที่ได้รับการคัดเลือกให้เป็นผู้รับจ้างเพื่อนำมาประเมินผลการปฏิบัติงานของผู้ประกอบการ

ทั้งนี้ หากผู้ยื่นข้อเสนอที่ได้รับการคัดเลือกไม่ผ่านเกณฑ์ที่กำหนดจะถูกระงับการยื่นข้อเสนอหรือทำสัญญากับกรม ไว้ชั่วคราว

กรมส่งเสริมการเกษตร
๑๕ กันยายน ๒๕๖๙

ที่ มท ๐๘๐๙.๓/ว ๑๑๑๑

กรมการปกครอง
ถนนนครราชสีมา เขตดุสิต กทม. ๑๐๓๐๐

๗ มีนาคม ๒๕๖๗

เรื่อง การจัดงานวันสงกรานต์ พุทธศักราช ๒๕๖๗

เรียน ผู้ว่าราชการจังหวัด ทุกจังหวัด

สิ่งที่ส่งมาด้วย ๑. สำเนาหนังสือกรมการปกครอง ที่ มท ๐๘๐๙.๓/ว ๑๑๑๑ ลงวันที่ ๑๑ เมษายน ๒๕๖๓
๒. สำเนาหนังสือกรมการปกครอง ที่ มท ๐๘๐๙.๓/ว ๑๑๑๑ ลงวันที่ ๑๑ เมษายน ๒๕๖๓

ด้วยกรมการปกครอง ได้ขอความร่วมมือจังหวัดต่าง ๆ ในการจัดงานวันสงกรานต์ พุทธศักราช ๒๕๖๓ ตามสิ่งที่ส่งมาด้วย ๑ และสิ่งที่ส่งมาด้วย ๒ ซึ่ง

สัญลักษณ์แบบ

สัญลักษณ์แบบก่อสร้างทั่วไป

สัญลักษณ์	รายการ
	รายการทั่วไป
	แสดงการบอกทิศเหนือ
	หมายเลข และ แนวกึ่งกลางเสาทางนอน ใช้ตัวอักษรเรียงตามลำดับ
	หมายเลข และ แนวกึ่งกลางเสาทางตั้ง ใช้ตัวอักษรเรียงตามลำดับ
+0.00FFL	แสดงการบอกระดับพื้น
CH+0.00	แสดงการบอกระดับติดตั้งผ้าเพดาน
DO	แสดงการบอกประเภทของประตู
WO	แสดงการบอกประเภทของหน้าต่าง
FLO	แสดงการบอกประเภทของพื้น
	แสดงการบอกประเภทของผนัง
CEO	แสดงการบอกประเภทของผ้าเพดาน
SO	แสดงการบอกประเภทของบัวเชิงผนัง
	แสดงการขึ้น-ลงของบันได ในผังพื้น
	แสดงการบอกระยะ จาก จุดศูนย์กลาง - จุดศูนย์กลาง
	แสดงการบอกระยะ จาก จุดศูนย์กลาง - ริม
	แสดงการบอกระยะ จาก ริม - ริม
	แสดงการบอกระยะรัศมี
	แสดงการบอกระยะ รายระเอียด
	แสดงผนังก่ออิฐมอญครึ่งแผ่น
	แสดงผนังก่ออิฐมอญเต็มแผ่น
	แสดงผนังคอนกรีต
	แบบขยายหมายเลข 1 ขยายอยู่ในแผ่นที่ 5 ขยายมาจากแผ่นที่ 3
	แสดงป้ายเรืองแสงทางออกบันไดหนีไฟ
	แสดงแนวตัดตัวใหญ่ A แสดงอยู่ในแผ่นที่ 2
	แสดงแนวรูปตัดย่อย ที่1 แสดงอยู่ในแผ่น ที่2
	แสดงหมายเลขรูปด้าน ขยายอยู่ในที่แผ่นที่ A-00
FL S CE +0.00FFL CH+0.00	F1 แสดงการบอกประเภทของพื้น
	S1 แสดงการบอกประเภทของบัวเชิงผนัง
	CE1 แสดงการบอกประเภทของผ้าเพดาน
	+0.000 FFL แสดงการบอกระดับพื้น
	CH+0.00 แสดงการบอกระดับติดตั้งผ้าเพดาน

รายการประกอบโครงการปรับปรุงระบบควบคุมภายในโรงเรือนจำหน่ายพันธุ์พืช (Shade House)

1. ข้อกำหนดทั่วไป

1.1 ให้ผู้รับจ้างดำเนินการปรับปรุงระบบควบคุมภายในโรงเรือนจำหน่ายพันธุ์พืช (Shade House) ศูนย์ขยายพันธุ์พืชที่ 4 จังหวัดนครศรีธรรมราช ตามที่กำหนดไว้ในแบบรูปรายการจนแล้วเสร็จครบถ้วน สามารถใช้งานได้สมบูรณ์

1.2 ผู้รับจ้างจะต้องศึกษาทำความเข้าใจรายละเอียดและข้อกำหนดต่างๆที่กำหนดไว้ในรูปแบบ รายการ ขอบเขตงานรวมถึงเข้าสำรวจพื้นที่ปฏิบัติงานจริงก่อนเสนอราคา งานใดที่จะต้องดำเนินการอันเกี่ยวเนื่องกับงานที่กล่าวไว้ข้างต้น เพื่อให้งานที่ดำเนินการปรับปรุงมีความแข็งแรง สามารถใช้งานได้ตามวัตถุประสงค์

1.3 กรณีรูปแบบรายการมีการขัดแย้ง ให้ผู้ว่าจ้างนำเสนอผู้ว่าจ้าง/ผู้ควบคุมงาน หรือคณะกรรมการตรวจรับงานจ้าง เพื่อพิจารณา และให้ถือมติของคณะกรรมการเป็นข้อสิ้นสุด

1.4 การปรับปรุงงานระบบควบคุมภายในโรงเรือนจำหน่ายพันธุ์พืช (Shade House) กรณีที่ไม่ได้ระบุไว้ในแบบรูปรายการ แต่จำเป็นต้องดำเนินการเพื่อให้งานมีความมั่นคงแข็งแรงสมบูรณ์ เป็นไปตามหลักเทคนิคและมาตรฐาน ผู้รับจ้างจะต้องดำเนินการ

1.5 ผู้รับจ้างจะต้องจักหาช่างเทคนิคที่มีความรู้ความสามารถเกี่ยวกับระบบไฟฟ้า โดยจะต้องมีวุฒิการศึกษาระดับ ปวช. ปวส. หรือช่างผู้ที่ได้รับการทดสอบ และรับรองจากสำนักพัฒนามาตรฐานและทดสอบฝีมือแรงงาน

1.6 วัสดุและอุปกรณ์ที่นำมาติดตั้งใช้งานจะต้องเป็นของใหม่ไม่เคยใช้งานมาก่อน ก่อนดำเนินการติดตั้งผู้รับจ้างจะต้องขออนุมัติการใช้วัสดุอุปกรณ์ ให้ผู้ว่าจ้างพิจารณาเห็นชอบก่อนดำเนินการติดตั้ง

1.7 ตำแหน่งการติดตั้งวัสดุอุปกรณ์ที่แสดงไว้ในแบบรูปรายการสามารถเปลี่ยนแปลงได้เพื่อความเหมาะสมกับวัตถุประสงค์การใช้งาน แต่จำนวนจะต้องครบถ้วนตามแบบรูปรายการและรายการปริมาณงานกำหนด

1.8 เนื่องจากการปรับปรุงระบบควบคุมภายในโรงเรือนจำหน่ายพันธุ์พืช (Shade House) เป็นการปรับปรุงพื้นที่บางส่วนตามที่ระบุไว้ในแบบรูปรายการ ระบบไฟฟ้า ระบบจ่ายน้ำสำหรับพืช รวมทั้งงานที่เกี่ยวข้องอื่นๆ จะต้องเชื่อมต่อกับระบบเดิม ในการเชื่อมต่อนั้นผู้รับจ้างจะต้องตรวจสอบกำลังแรงดันไฟฟ้า แรงดันน้ำ รวมทั้งอื่นๆ ที่เกี่ยวข้อง

2. ระบบไฟฟ้า

2.1 ระบบไฟฟ้า ทั้งไฟฟ้าแรงสูงและไฟฟ้าแรงต่ำ เป็นไปตามระบบที่ทางการไฟฟ้าส่วนภูมิภาคกำหนด

2.2 ผลิตภัณฑ์และอุปกรณ์ไฟฟ้า ระบบควบคุม สายไฟฟ้าและอื่นๆ ต้องได้รับการทดสอบและรับรองมาตรฐานจากสถาบันที่ได้มาตรฐานและเชื่อถือได้ ภายในประเทศอาทิเช่น สำนักมาตรฐานผลิตภัณฑ์อุตสาหกรรม (สมอ.) ,การไฟฟ้า หรือ ได้รับการทดสอบและรับรองมาตรฐานจากต่างประเทศ อาทิเช่น มาตรฐาน IEC , ANSI , NEMA ,UL , VDE , BS , JS

3. แผ่นโพลีคาร์บอร์เนตลอนเหลี่ยมชนิดขาว

3.1 ต้องมีความหนาไม่ต่ำกว่า 0.8 มิลลิเมตร ขนาดชนิดลอน 18X76 มิลลิเมตร หรือตามมาตรฐานผู้ผลิต มีอายุการใช้งานไม่ต่ำกว่า 10 ปี

3.2 ต้องเป็นชนิดป้องกันรังสียูวี (UV Protection) พร้อมได้รับมาตรฐานการทดสอบจาก CE หรือมาตรฐาน มอก.โดยมีใบรับรองมาตรฐานจากบริษัทผู้ผลิต

3.3 ผู้ยื่นข้อเสนอจะต้องจัดส่งแคตตาล็อก และตัวอย่างของจริง ตามคุณลักษณะเฉพาะของแผ่นโพลีคาร์บอเนตลอนเหลี่ยมชนิดขาว มาแสดงภายใน 3 วันทำการ นับถัดจากวันยื่นเสนอราคา

4. ม่านพรางแสง แบบ Aluminet

4.1 เป็นแบบชนิด Aluminet สีเงิน

4.2 ทำจาวัสดุ 30% aluminum 70% polyolefin

4.3 พลางแสงได้ไม่น้อยกว่า 80%

4.4 ต้องเป็นของใหม่ ไม่เคยใช้งานมาก่อนและไม่เก่าเก็บ

4.5 ต้องเป็นชนิดป้องกันรังสียูวี (UV Protection) พร้อมได้รับมาตรฐานทดสอบจาก CE หรือมาตรฐาน มอก. โดยมีใบรับรองมาตรฐานจากบริษัทผู้ผลิต

4.6 ผู้ยื่นข้อเสนอจะต้องจัดส่งแคตตาล็อก และตัวอย่างของจริง ตามคุณลักษณะเฉพาะของม่านพรางแสง แบบ Aluminet มาแสดงภายใน 3 วันทำการ นับถัดจากวันยื่นเสนอราคา

แบบรายละเอียดโรงเรือน ศูนย์ขยายพันธุ์พืชที่ 4 จังหวัดนครศรีธรรมราช				
ปรับปรุงระบบควบคุมภายในโรงเรือนจำหน่ายพันธุ์พืช (Shade House)				
รายละเอียด :	วันที่	ตรวจสอบโดย : (นายสุนทร หรหมสกุล)	อนุมัติโดย : (นายวินัย ยิ้นท้อง)	มาตราส่วน : -
		เขียนแบบโดย : (นายวีรกาญจน์ ไชยวัตร)	วันที่ : 4-9-64	หมายเลขแบบ :

5. มอเตอร์ระบบไฟฟ้าเปิด - ปิดม่านพรางแสง

5.1 เป็นแบบชนิด Gear Motor

5.2 ขนาดมอเตอร์ 750 วัตต์ 380 โวลต์

5.3 ต้องเป็นของใหม่ ไม่เคยใช้งานมาก่อน

4.6 ผู้ยื่นข้อเสนอจะต้องจัดส่งแคตตาล็อก ตามคุณลักษณะเฉพาะของมอเตอร์ระบบไฟฟ้าเปิด-ปิดม่านพรางแสง มาแสดงภายใน 3 วันทำการ นับถัดจากวันยื่นเสนอราคา

6. ปั๊มน้ำขนาด 5 แรงม้า

6.1 ปั๊มน้ำขนาด 5 แรงม้า 380 โวลต์ 50 เฮิร์ท

6.2 ปั๊มน้ำได้ไม่น้อยกว่า 100 ลิตร/นาที ที่ความสูงไม่น้อยกว่า 40 เมตร

6.3 ต้องเป็นของใหม่ ไม่เคยใช้งานมาก่อน

6.4 ผู้ยื่นข้อเสนอจะต้องจัดส่งแคตตาล็อก ตามคุณลักษณะเฉพาะของปั๊มน้ำขนาด 5 แรงม้า มาแสดงภายใน 3 วันทำการ นับถัดจากวันยื่นเสนอราคา

7. สปริงเกลอร์

7.1 มีอัตราการให้น้ำ 55 ลิตร/ชั่วโมง

7.2 ให้อัตราการให้น้ำที่สม่ำเสมอ ในช่วงแรงดันน้ำ 1.5 บาร์ - 4 บาร์

7.3 มีเส้นผ่านศูนย์กลางในการกระจายน้ำไม่น้อยกว่า 3 เมตร

7.4 โครงสร้างวัสดุแข็งแรง ทนทาน

7.5 ต้องเป็นของใหม่ ไม่เคยใช้งานมาก่อน

7.6 ผู้ยื่นข้อเสนอจะต้องจัดส่งแคตตาล็อก และตัวอย่างของจริงตามคุณลักษณะเฉพาะของสปริงเกลอร์ มาแสดงภายใน 3 วันทำการ นับถัดจากวันยื่นเสนอราคา

8. ท่อ HDPE 63 มม.

8.1 ท่อ HDPE ขนาด 63 มม.ทนแรงดันไม่ต่ำกว่า PN 6

8.2 ท่อ HDPE ขนาด 63 มม. ต้องมีใบรับรองมาตรฐาน มอก.

8.3 ต้องเป็นของใหม่ ไม่เคยใช้งานมาก่อน

8.4 ผู้ยื่นข้อเสนอจะต้องจัดส่งแคตตาล็อก และตัวอย่างของจริงตามคุณลักษณะเฉพาะของท่อ HDPE ขนาด 63 มม. มาแสดงภายใน 3 วันทำการ นับถัดจากวันยื่นเสนอราคา

9. ท่อ HDPE 20 มม.

8.1 ท่อ HDPE ขนาด 20 มม.ทนแรงดันไม่ต่ำกว่า PN 8

8.2 ท่อ HDPE ขนาด 20 มม. ต้องมีใบรับรองมาตรฐาน มอก.

8.3 ต้องเป็นของใหม่ ไม่เคยใช้งานมาก่อน

8.4 ผู้ยื่นข้อเสนอจะต้องจัดส่งแคตตาล็อก และตัวอย่างของจริงตามคุณลักษณะเฉพาะของท่อ HDPE ขนาด 20 มม. มาแสดงภายใน 3 วันทำการ นับถัดจากวันยื่นเสนอราคา

10. ถังเก็บน้ำพลาสติก PE ขนาดความจุ 2000 ลิตร

10.1 ผลิตจากพลาสติก Polyethylene

10.2 มีความแข็งแรง ทนทาน ตัวถังมีความยืดหยุ่นสูง ทนต่อแรงกระแทก


10.3 ทนทานทุกสภาพอากาศ มีสารป้องกันรังสียูวี (UV Protection)

10.4 ต้องเป็นของใหม่ ไม่เคยใช้งานมาก่อน

10.5 ต้องผ่านการรับรองมาตรฐานอุตสาหกรรม (มอก.1379-2551 หรือ มอก.816-2556)

8.4 ผู้ยื่นข้อเสนอจะต้องจัดส่งแคตตาล็อก ตามคุณลักษณะเฉพาะของถังเก็บน้ำ PE ขนาดความจุ 2000 ลิตร มาแสดงภายใน 3 วันทำการ นับถัดจากวันยื่นเสนอราคา


แบบรายละเอียดโรงเรือน ศูนย์ขยายพันธุ์พืชที่ 4 จังหวัดนครศรีธรรมราช				
ปรับปรุงระบบควบคุมภายในโรงเรือนจำหน่ายพันธุ์พืช (Shade House)				
รายละเอียด :	วันที่	ตรวจสอบโดย : (นายสุนทร พรหมสกุล)	อนุมัติโดย : (นายวินัย อินทอง)	มาตราส่วน : -
		เรียบแบบโดย : (นายวีรกาญจน์ ไชยวัตร)	วันที่ : 4-9-69	หมายเลขแบบ :

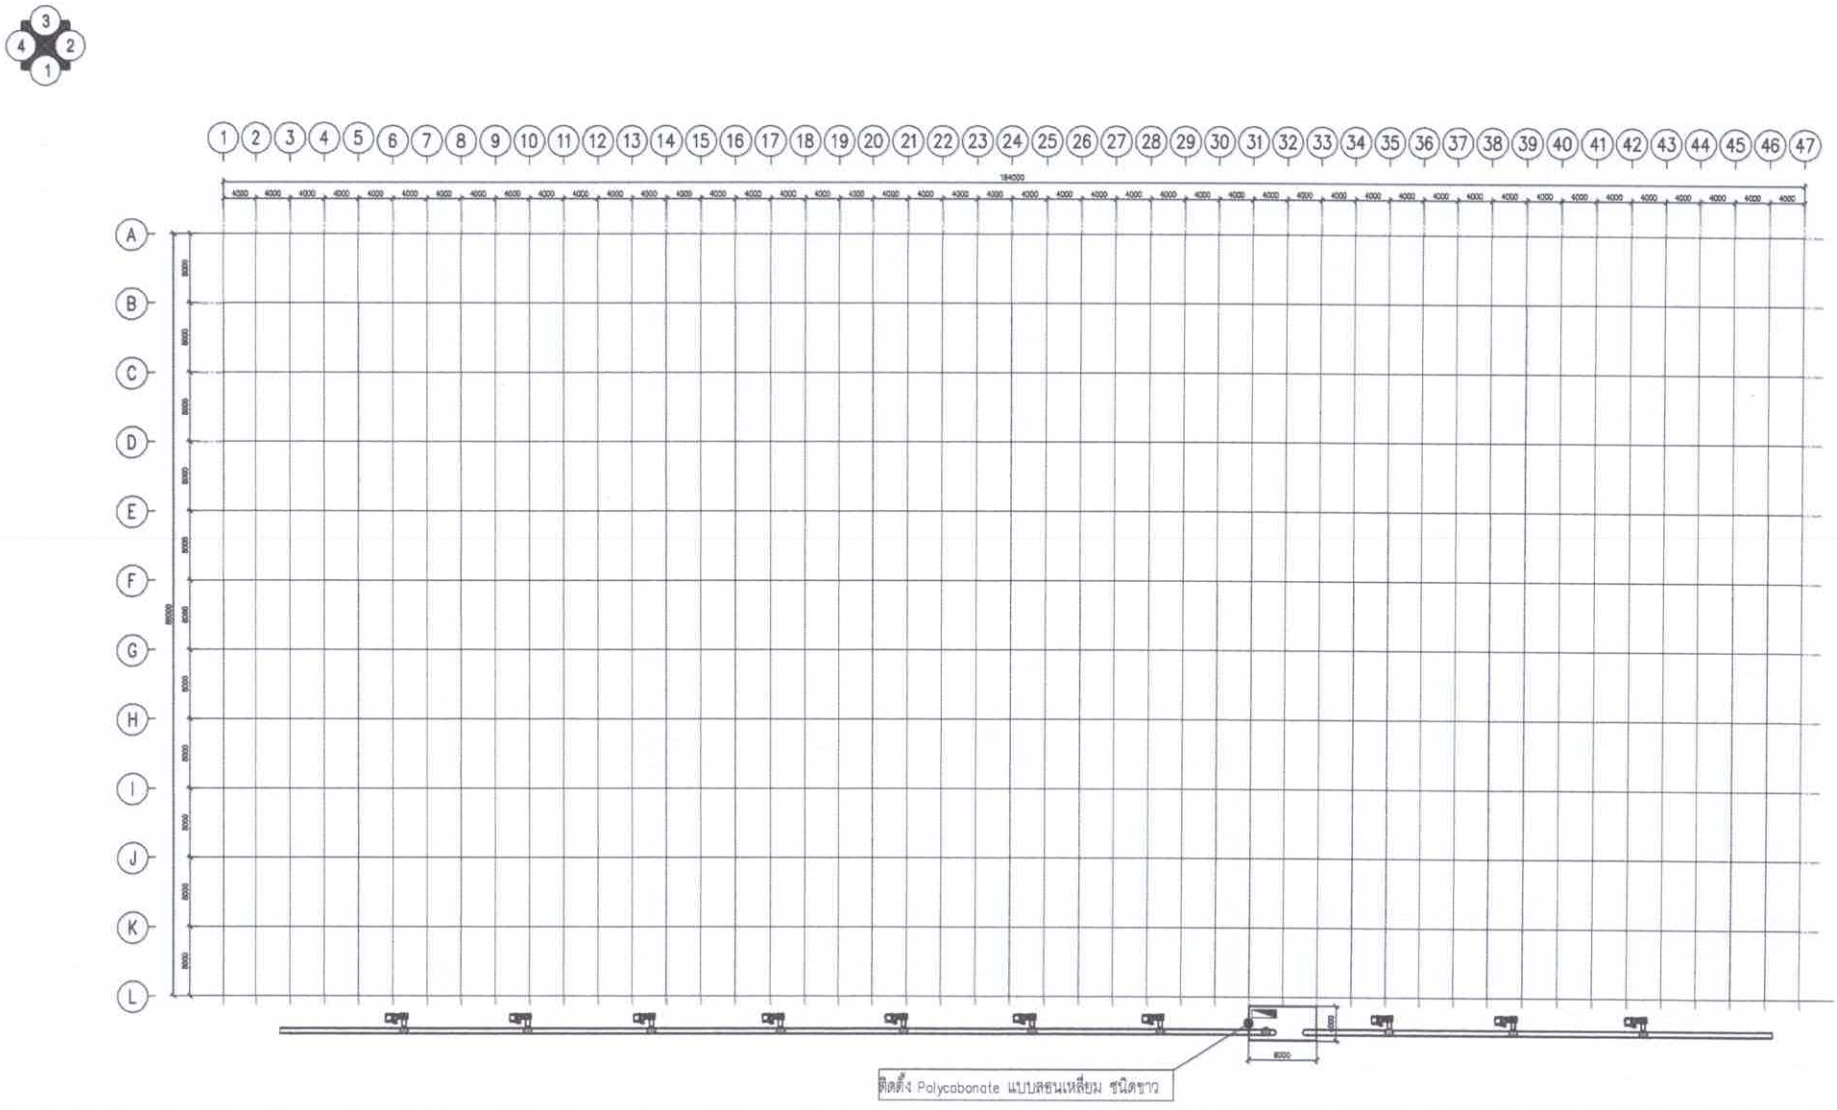

แบบปรับปรุงสิ่งก่อสร้างห้องควบคุมงานระบบและห้องเก็บอุปกรณ์


SCALE 1:300

แบบรายละเอียดโรงเรือน ศูนย์ขยายพันธุ์พืชที่ 4 จังหวัดนครศรีธรรมราช				
ปรับปรุงระบบควบคุมภายในโรงเรือนจำหน่ายพันธุ์พืช (Shade House)				
รายละเอียด :	วันที่	ตรวจสอบโดย : (นายสุนทร พรหมสกุล)	อนุมัติโดย : (นายวินัย ธีนทอง)	มาตราส่วน :
		เขียนแบบโดย : (นายวีรกาญจน์ ไชยวัตร)	วันที่ : 4-9-59	หมายเลขแบบ : 01

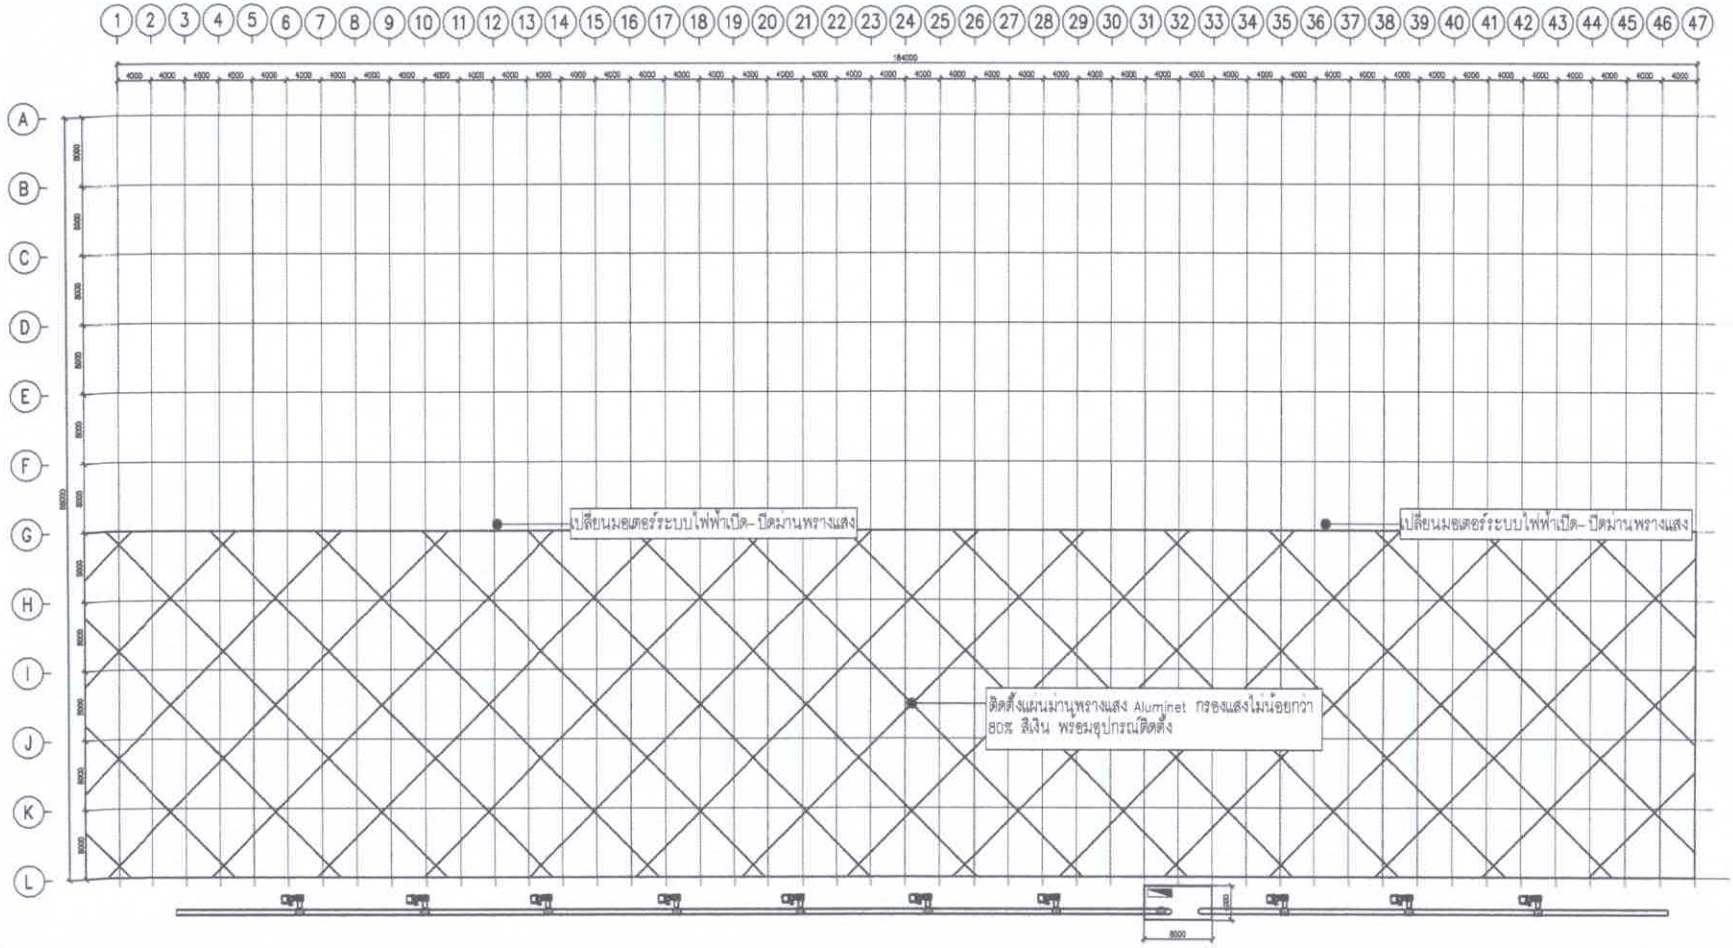

แบบปรับปรุงครุภัณฑ์ระบบม่านพรางแสง
SCALE 1:300

แบบรายละเอียดโรงเรือน ศูนย์ขยายพันธุ์พืชที่ 4 จังหวัดนครศรีธรรมราช				
ปรับปรุงระบบควบคุมภายในโรงเรือนจำหน่ายพันธุ์พืช (Shade House)				
รายละเอียด :	วันที่	ตรวจสอบโดย : (นายสุนทร พรหมสกุล)	อนุมัติโดย : (นายวินัย อินทอง)	มาตราส่วน :
		เขียนแบบโดย : (นายวีรกาญจน์ ไชยวัตร)	วันที่ : 4-9-69	หมายเลขแบบ : 02

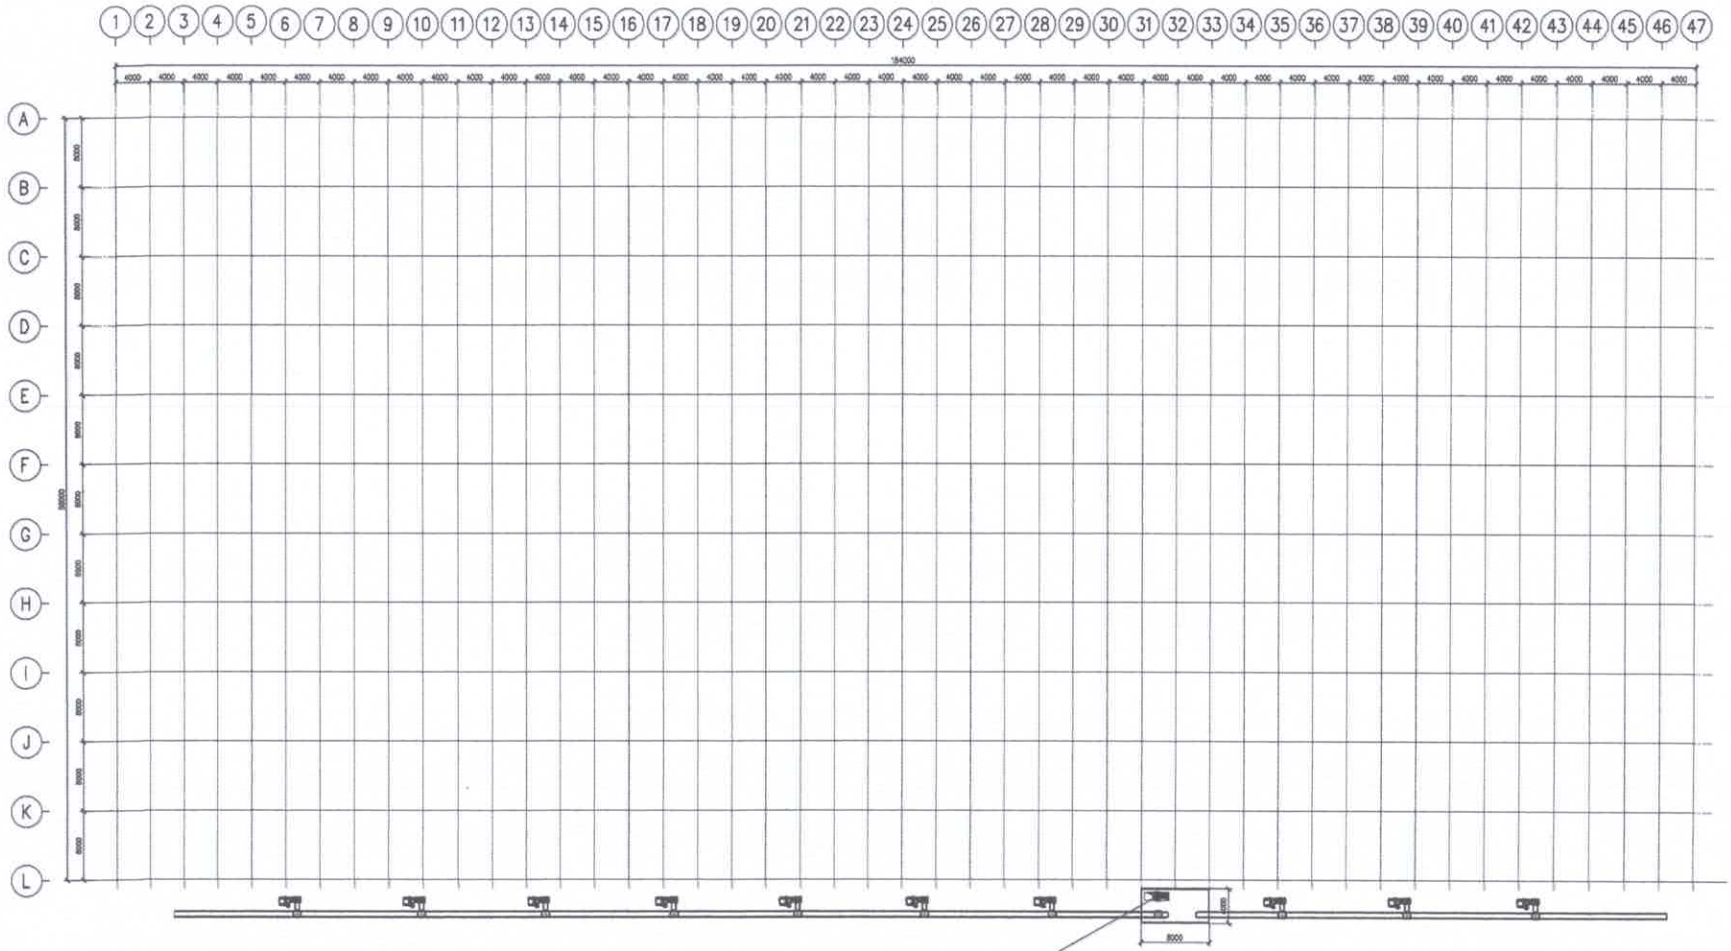


ซ่อมบำรุงตู้ควบคุมระบบไฟฟ้าไฟฟ้าพร้อมอุปกรณ์

1. รางไฟฟ้าและอุปกรณ์ชุดเก็บสายไฟฟ้าภายในตู้
2. แมกเนติก (380V) โอเวอร์โหลด 4-6A(มอเตอร์บ่านพลาแสง)
3. โปรเทคเตอร์ 380V
4. สายไฟ VSF(สายคอนโทรล)1x1.5 ขาว
5. สายไฟ VSF(สายคอนโทรล)1x1.5 ดำ
6. สายไฟ VSF(สายคอนโทรล)1x1.5 แดง
7. สายไฟ VSF(สายคอนโทรล)1x1.5 น้ำเงิน
8. เปลี่ยนเซอร์กิต 1 P 10A
9. ติดตั้งพัดลมระบายความร้อน 220V ขนาด 4 นิ้ว
10. สวิตช์ ปิด-เปิด แบบอัตโนมัติ และแบบแมนนวล
11. ทำความสะอาดตู้ไฟฟ้า ทำสีตู้ โฟมปิดรูกันหนูและแมลงและตรวจเช็คทดสอบระบบที่ซ่อม

แบบปรับปรุงครุภัณฑ์ซ่อมบำรุงตู้ควบคุมระบบไฟฟ้าพร้อมอุปกรณ์

SCALE 1:300

แบบรายละเอียดโรงเรือน ศูนย์ขยายพันธุ์พืชที่ 4 จังหวัดนครศรีธรรมราช				
ปรับปรุงระบบควบคุมภายในโรงเรือนจำหน่ายพันธุ์พืช (Shade House)				
รายละเอียด :	วันที่	ตรวจสอบโดย : (นายสุนทร พรหมสกุล)	อนุมัติโดย : (นายวินัย อินทอง)	มาตราส่วน :
		เขียนแบบโดย : (นายวีรกาญจน์ ไชยวัตร)	วันที่ : 4-9-64	หมายเลขแบบ : 03

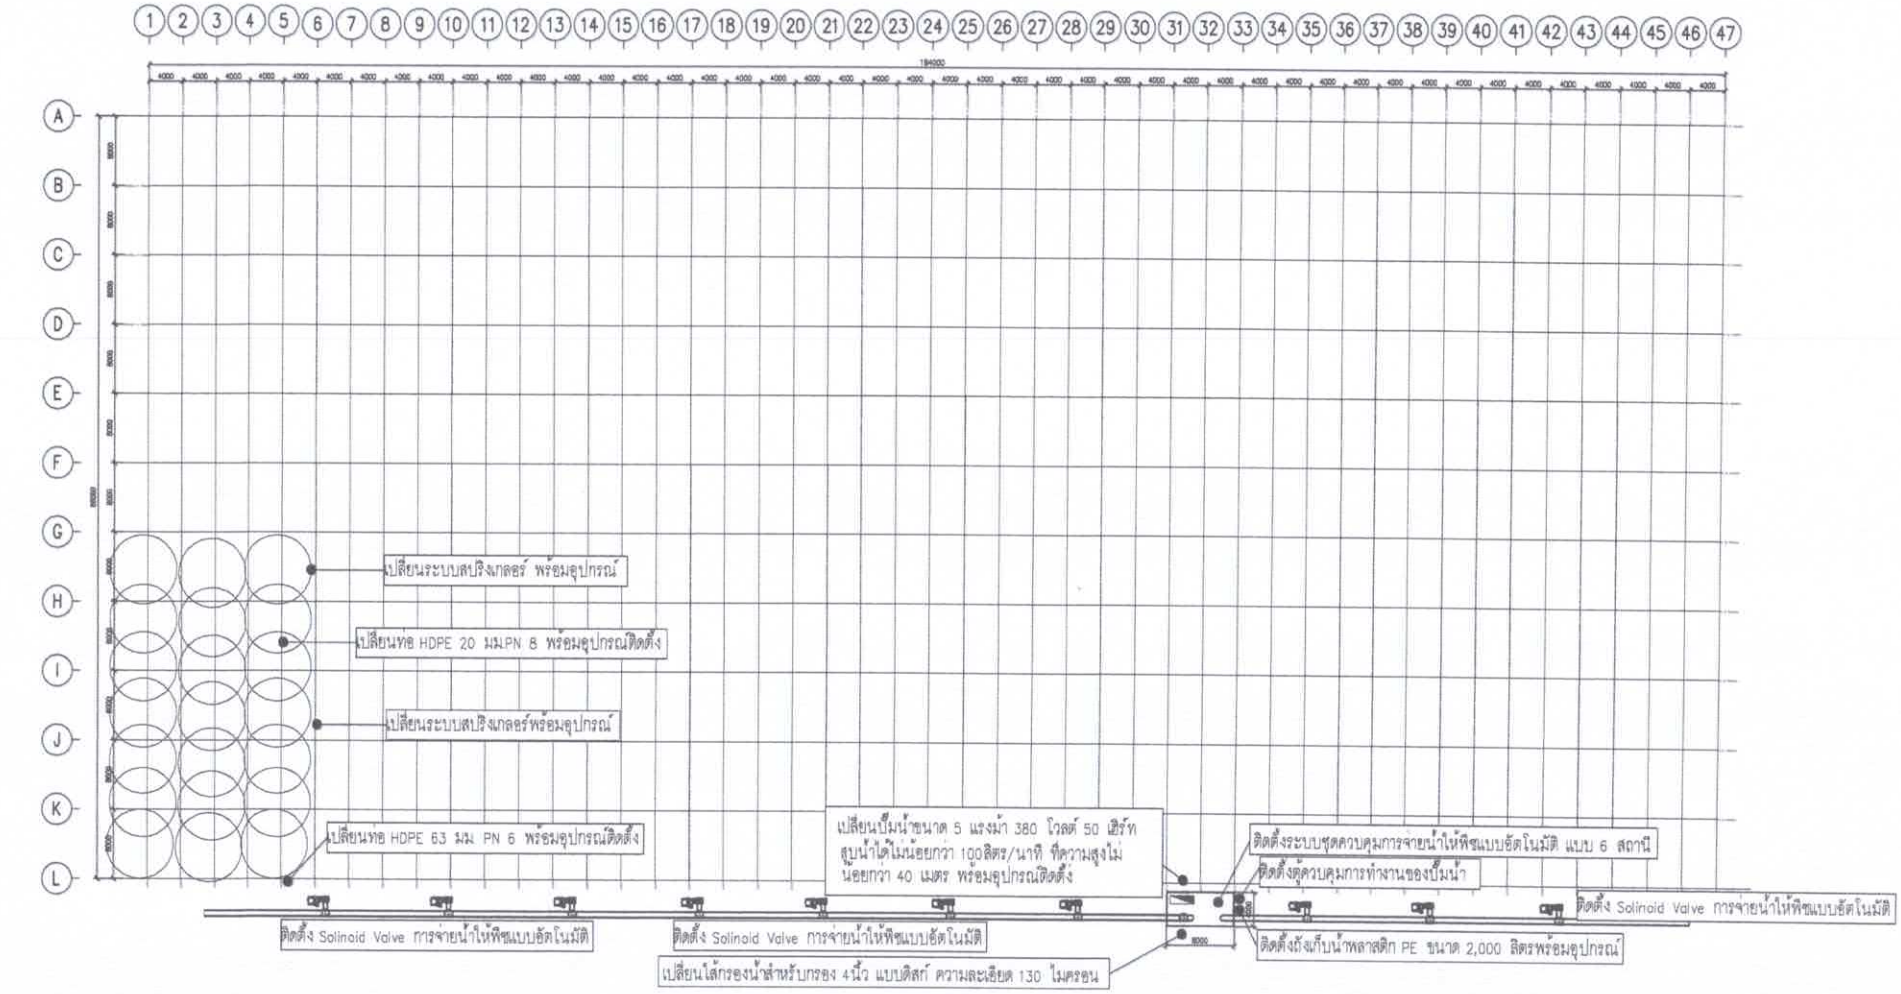

แบบปรับปรุงครุภัณฑ์ระบบให้น้ำพืช
SCALE 1:300

แบบรายละเอียดโรงเรือน ศูนย์ขยายพันธุ์พืชที่ 4 จังหวัดนครศรีธรรมราช				
ปรับปรุงระบบควบคุมภายในโรงเรือนจำหน่ายพันธุ์พืช (Shade House)				
รายละเอียด :	วันที่	ตรวจสอบโดย : (นายสุนทร พรหมสกุล)	อนุมัติโดย : (นายวินัย อินทอง)	มาตราส่วน :
		เขียนแบบโดย : (นายวีรกาญจน์ ไชยวัตร)	วันที่ : 4-9-69	หมายเลขแบบ : 04

ร่างขอบเขตของงาน (TOR)
โครงการปรับปรุงระบบควบคุมภายในโรงเรือนจำหน่ายพันธุ์พืช (Shade House) ศูนย์ขยายพันธุ์พืชที่ ๔ จังหวัดนครศรีธรรมราช ตำบลนาบอน อำเภอนาบอน จังหวัดนครศรีธรรมราช ๑ แห่ง ด้วยวิธีประกวดราคาอิเล็กทรอนิกส์ (e-bidding)

---

๑. ความเป็นมา

ศูนย์ขยายพันธุ์พืชที่ ๔ จังหวัดนครศรีธรรมราช มีภารกิจในการผลิต ขยายพันธุ์ และกระจายพันธุ์พืช เพื่อสนับสนุนการดำเนินงานตามภารกิจของกรมส่งเสริมการเกษตร ตลอดจนสนับสนุนพันธุ์พืชคุณภาพให้แก่เกษตรกรและหน่วยงานที่เกี่ยวข้อง โดยมีโรงเรือนจำหน่ายพันธุ์พืช (Shade House) เป็นสถานที่สำคัญสำหรับการอนุบาล ดูแลรักษา และเตรียมความพร้อมของพันธุ์พืชก่อนนำไปใช้ประโยชน์หรือจ่ายให้แก่เกษตรกร

ปัจจุบันโรงเรือนจำหน่ายพันธุ์พืช (Shade House) ดังกล่าวมีอายุการใช้งานมากกว่า ๒๐ ปี ส่งผลให้โครงสร้างและระบบอุปกรณ์ประกอบภายในโรงเรือนเกิดการเสื่อมสภาพและชำรุดตามอายุการใช้งาน โดยเฉพาะผนังแผ่นโพลีคาร์บอเนต (Polycarbonate) ของห้องควบคุมระบบและห้องเก็บอุปกรณ์ ซึ่งมีสภาพเสื่อมสภาพ ไม่สามารถป้องกันแดด ฝน ฝุ่นละอองและสิ่งรบกวนจากภายนอกได้อย่างมีประสิทธิภาพ ระบบม่านพลางแสงมีสภาพเสื่อมสภาพ ไม่สามารถควบคุมปริมาณแสงภายในโรงเรือนได้อย่างเหมาะสม รวมทั้งมอเตอร์และสายไฟฟ้าสำหรับควบคุมการเปิด–ปิดม่านมีสภาพชำรุดและเสื่อมสภาพตามการใช้งาน นอกจากนี้ ตู้ควบคุมระบบไฟฟ้าและอุปกรณ์ภายในตู้ ตลอดจนระบบจัดเก็บสายไฟและอุปกรณ์ประกอบบางส่วน มีสภาพชำรุดและไม่สามารถใช้งานได้ อาจก่อให้เกิดความไม่ปลอดภัยในการปฏิบัติงาน และส่งผลต่อประสิทธิภาพในการควบคุมระบบต่าง ๆ ภายในโรงเรือน อีกทั้งระบบให้น้ำพืช ได้แก่ ปั๊มน้ำ ถังเก็บน้ำ ตู้ควบคุม ระบบสปริงเกอร์ ระบบท่อส่งน้ำ และอุปกรณ์ควบคุมการจ่ายน้ำ มีสภาพเสื่อมสภาพและชำรุดจากการใช้งานเป็นเวลานาน ทำให้ไม่สามารถควบคุมและกระจายน้ำให้แก่พันธุ์พืชได้อย่างสม่ำเสมอและมีประสิทธิภาพ จากสภาพความเสื่อมสภาพและชำรุดของโครงสร้างและระบบอุปกรณ์ดังกล่าว ส่งผลให้โรงเรือนจำหน่ายพันธุ์พืช (Shade House) ไม่สามารถควบคุมสภาพแวดล้อมภายในโรงเรือนได้อย่างเหมาะสมและมีประสิทธิภาพ ซึ่งอาจส่งผลกระทบต่อการอนุบาล การเจริญเติบโต และคุณภาพของพันธุ์พืชที่อยู่ระหว่างการดูแลและเตรียมความพร้อมสำหรับการจ่ายให้แก่เกษตรกร รวมทั้งอาจทำให้การปฏิบัติงานเกิดความล่าช้าหรือหยุดชะงัก และไม่สามารถรองรับการดำเนินงานตามภารกิจด้านการผลิตและขยายพันธุ์พืชได้อย่างเต็มประสิทธิภาพ

ดังนั้น เพื่อให้โรงเรือนจำหน่ายพันธุ์พืช (Shade House) สามารถกลับมาใช้งานได้อย่างมีประสิทธิภาพ มีความพร้อม และมีความปลอดภัยต่อการปฏิบัติงาน ศูนย์ขยายพันธุ์พืชที่ ๔ จังหวัดนครศรีธรรมราช จึงมีความจำเป็นต้องดำเนินการปรับปรุงระบบควบคุมภายในโรงเรือนจำหน่ายพันธุ์พืช (Shade House) ศูนย์ขยายพันธุ์พืชที่ ๔ จังหวัดนครศรีธรรมราช ตำบลนาบอน อำเภอนาบอน จังหวัดนครศรีธรรมราช โดยดำเนินการปรับปรุงและซ่อมแซมส่วนประกอบและระบบที่เสื่อมสภาพหรือชำรุดให้อยู่ในสภาพพร้อมใช้งาน มีความปลอดภัย และสามารถควบคุมสภาพแวดล้อมภายในโรงเรือนได้อย่างเหมาะสม ทั้งระบบม่านพลางแสง ระบบไฟฟ้า และระบบให้น้ำพืช การดำเนินการดังกล่าวจะทำให้การบริหารจัดการและควบคุมสภาพแวดล้อมภายในโรงเรือนเป็นไปอย่างมีประสิทธิภาพ สามารถสนับสนุนการอนุบาล ผลิตและขยายพันธุ์พืชให้มีคุณภาพและเป็นไปตามมาตรฐาน สามารถรองรับปริมาณพันธุ์พืชตามภารกิจที่ได้รับมอบหมายจากกรมส่งเสริมการเกษตร และสนับสนุนการจ่ายพันธุ์พืชที่มีคุณภาพและมีความพร้อมให้แก่เกษตรกรและหน่วยงานที่เกี่ยวข้องได้อย่างต่อเนื่องและมีประสิทธิภาพ

๒. วัตถุประสงค์

ศูนย์ขยายพันธุ์พืชที่ ๔ จังหวัดนครศรีธรรมราช จะดำเนินการโครงการปรับปรุงระบบควบคุมภายในโรงเรือนจำหน่ายพันธุ์พืช (Shade House) ศูนย์ขยายพันธุ์พืชที่ ๔ จังหวัดนครศรีธรรมราช ตำบลนาบอน อำเภอนาบอน จังหวัดนครศรีธรรมรา ๑ แห่ง เพื่อให้โรงเรือนจำหน่ายพันธุ์พืช (Shade House) มีความพร้อมและสามารถรองรับการดำเนินงานด้านการผลิต ขยายพันธุ์ และกระจายพันธุ์พืชตามภารกิจของกรมส่งเสริมการเกษตรได้อย่างต่อเนื่องและมีประสิทธิภาพ

๓. คุณสมบัติของผู้เสนอราคา

๓.๑ มีความสามารถตามกฎหมาย

๓.๒ ไม่เป็นบุคคลล้มละลาย

๓.๓ ไม่อยู่ระหว่างเลิกกิจการ

๓.๔ ไม่เป็นบุคคลซึ่งอยู่ระหว่างถูกระงับการยื่นข้อเสนอหรือทำสัญญากับหน่วยงานของรัฐไว้ชั่วคราวเนื่องจากเป็นผู้ที่ไม่ผ่านเกณฑ์การประเมินผลการปฏิบัติงานของผู้ประกอบการตามระเบียบที่รัฐมนตรีว่าด้วยการกระทรวงการคลังกำหนดตามที่ประกาศเผยแพร่ในระบบเครือข่ายสารสนเทศของกรมบัญชีกลาง

๓.๕ ไม่เป็นบุคคลซึ่งถูกระบุชื่อไว้ในบัญชีรายชื่อผู้ทิ้งงานและได้แจ้งเวียนชื่อให้เป็นผู้ทิ้งงานของหน่วยงานของรัฐในระบบเครือข่ายสารสนเทศของกรมบัญชีกลาง ซึ่งรวมถึงนิติบุคคลที่ผู้ทิ้งงานเป็นหุ้นส่วนผู้จัดการ กรรมการผู้จัดการ ผู้บริหาร ผู้มีอำนาจในการดำเนินงานในกิจการของนิติบุคคลนั้นด้วย

๓.๖ มีคุณสมบัติและไม่มีลักษณะต้องห้ามตามที่คณะกรรมการนโยบายการจัดซื้อจัดจ้างและการบริหารพัสดุภาครัฐกำหนดในราชกิจจานุเบกษา

๓.๗ เป็นนิติบุคคลผู้มีอาชีพรับจ้างงานที่ประกวดราคาอิเล็กทรอนิกส์ดังกล่าว

๓.๘ ไม่เป็นผู้มีผลประโยชน์ร่วมกันกับผู้ยื่นข้อเสนอรายอื่นที่เข้ายื่นข้อเสนอให้แก่ ศูนย์ขยายพันธุ์พืชที่ ๔ นครศรีธรรมราช ณ วันประกาศประกวดราคาอิเล็กทรอนิกส์ หรือไม่เป็นผู้กระทำการอันเป็นการขัดขวางการแข่งขันอย่างเป็นธรรมในการประกวดราคาอิเล็กทรอนิกส์ครั้งนี้

๓.๙ ไม่เป็นผู้ได้รับเอกสิทธิ์หรือความคุ้มกัน ซึ่งอาจปฏิเสธไม่ยอมขึ้นศาลไทยเว้นแต่รัฐบาลของผู้ยื่นข้อเสนอได้มีคำสั่งให้สละเอกสิทธิ์และความคุ้มกันเช่นว่านั้น

๓.๑๐ ผู้ยื่นข้อเสนอต้องมีผลงานการก่อสร้างประเภทประเภทเดียวกันกับงานที่จะประกวดราคาจ้าง ผลงานดังกล่าวต้องเป็นผลงานในสัญญาเดียว วงเงินไม่น้อยกว่า ๒,๓๐๐,๐๐๐ บาท (สองล้านสามแสนบาทถ้วน) และเป็นผลงานที่เป็นคู่สัญญาโดยตรงกับหน่วยงานของรัฐหรือรัฐวิสาหกิจ เป็นผลงานย้อนหลังไม่เกิน ๕ ปี และเป็นสัญญาที่ผู้รับจ้างได้ทำงานแล้วเสร็จภายในเวลาตามที่สัญญากำหนดซึ่งได้มีการส่งมอบงานและตรวจรับงานเรียบร้อยแล้วโดยมีสำเนาหนังสือรับรองผลงาน พร้อมสำเนาสัญญาจ้าง ประกอบการเสนอราคาผ่านระบบอิเล็กทรอนิกส์

๓.๑๑ ผู้ยื่นข้อเสนอที่ยื่นข้อเสนอในรูปแบบของ “กิจการร่วมค้า” ต้องมีคุณสมบัติ ดังนี้

กรณีที่ข้อตกลงระหว่างผู้เข้าร่วมค้ากำหนดให้ผู้เข้าร่วมค้ารายใดรายหนึ่งเป็นผู้เข้าร่วมค้าหลัก ข้อตกลงฯ จะต้องมีการกำหนดสัดส่วนหน้าที่ และความรับผิดชอบในปริมาณงาน สิ่งของ หรือมูลค่าตามสัญญาของผู้เข้าร่วมค้าหลักมากกว่าผู้เข้าร่วมค้ารายอื่นทุกราย

กรณีที่ข้อตกลงระหว่างผู้เข้าร่วมค้ากำหนดให้ผู้เข้าร่วมค้ารายใดรายหนึ่งเป็นผู้เข้าร่วมค้าหลัก กิจการร่วมค้านั้นต้องใช้ผลงานของผู้เข้าร่วมค้าหลักรายเดียวเป็นผลงานของกิจการร่วมค้าที่ยื่นข้อเสนอ

สำหรับข้อตกลงระหว่างผู้เข้าร่วมค้าที่ไม่ได้กำหนดให้ผู้เข้าร่วมค้ารายใดเป็นผู้เข้าร่วมค้าหลัก ผู้เข้าร่วมค้าทุกรายจะต้องมีคุณสมบัติครบถ้วนตามเงื่อนไขที่กำหนดไว้ในเอกสารเชิญชวน

ในส่วนของผู้เข้าร่วมค้าที่ไม่ใช่ผู้เข้าร่วมค้าหลักจะเป็นผู้ประกอบการที่ขึ้นทะเบียนในสาขางานก่อสร้างไว้กับกรมบัญชีกลางหรือไม่ก็ได้

กรณีที่ข้อตกลงระหว่างผู้เข้าร่วมค้ากำหนดให้มีการมอบหมายผู้เข้าร่วมค้ารายใดรายหนึ่งเป็นผู้ยื่นข้อเสนอ ในนามกิจการร่วมค้า การยื่นข้อเสนอดังกล่าวไม่ต้องมีหนังสือมอบอำนาจ

สำหรับข้อตกลงระหว่างผู้เข้าร่วมค้าที่ไม่ได้กำหนดให้ผู้เข้าร่วมค้ารายใดเป็นผู้ยื่นข้อเสนอ ผู้เข้าร่วมค้าทุกรายจะต้องลงลายมือชื่อในหนังสือมอบอำนาจให้ผู้เข้าร่วมค้ารายใดรายหนึ่งเป็นผู้ยื่นข้อเสนอในนามกิจการร่วมค้า

๓.๑๒ ผู้ยื่นข้อเสนอต้องลงทะเบียนในระบบจัดซื้อจัดจ้างภาครัฐด้วยอิเล็กทรอนิกส์ (Electronic Government Procurement : e - GP) ของกรมบัญชีกลาง

๓.๑๓ ผู้ยื่นข้อเสนอต้องมีมูลค่าสุทธิของกิจการ ดังนี้

(๑) กรณีผู้ยื่นข้อเสนอเป็นนิติบุคคลที่จัดตั้งขึ้นตามกฎหมายไทยซึ่งได้จดทะเบียนเกินกว่า ๑ ปี ต้องมีมูลค่าสุทธิของกิจการ จากผลต่างระหว่างสินทรัพย์สุทธิหักด้วยหนี้สินสุทธิที่ปรากฏในงบแสดงฐานะการเงินที่มีการตรวจรับรองแล้ว ซึ่งจะต้องแสดงค่าเป็นบวก ๑ ปีสุดท้ายก่อนวันยื่นข้อเสนอ

(๒) กรณีผู้ยื่นข้อเสนอเป็นนิติบุคคลที่จัดตั้งขึ้นตามกฎหมายไทย ซึ่งยังไม่มีการรายงานงบแสดงฐานะการเงินกับกรมพัฒนาธุรกิจการค้า ให้พิจารณาการกำหนดมูลค่าของทุนจดทะเบียน โดยผู้ยื่นข้อเสนอจะต้อง มีทุนจดทะเบียนที่เรียกชำระมูลค่าหุ้นแล้ว ณ วันที่ยื่นข้อเสนอ ดังนี้ ต้องมีทุนจดทะเบียนไม่ต่ำกว่า ๑ ล้านบาท

(๓) สำหรับการจัดซื้อจัดจ้างครั้งหนึ่งที่มีวงเงินเกิน ๕๐๐,๐๐๐ บาทขึ้นไป กรณีผู้ยื่นข้อเสนอเป็นบุคคลธรรมดา โดยพิจารณาจากบัญชีเงินฝากธนาคาร ณ วันยื่นข้อเสนอ โดยต้องมีเงินฝากคงเหลือในบัญชีธนาคารเป็นมูลค่า ๑ ใน ๔ ของมูลค่างบประมาณของโครงการหรือรายการที่ยื่นข้อเสนอในแต่ละครั้งและหากเป็นผู้ชนะการจัดซื้อจัดจ้างหรือเป็นผู้ได้รับการคัดเลือกจะต้องแสดงบัญชีเงินฝากที่มีมูลค่าดังกล่าวอีกครั้งหนึ่งในวันลงนามในสัญญา

(๔) กรณีที่ผู้ยื่นข้อเสนอไม่มีมูลค่าสุทธิของกิจการหรือทุนจดทะเบียนหรือมีแต่ไม่เพียงพอที่จะเข้ายื่นข้อเสนอ ผู้ยื่นข้อเสนอสามารถขอวงเงินสินเชื่อ โดยต้องมีวงเงินสินเชื่อ ๑ ใน ๔ ของมูลค่างบประมาณของโครงการหรือรายการที่ยื่นข้อเสนอในแต่ละครั้ง (สินเชื่อที่ธนาคารภายในประเทศ หรือบริษัทเงินทุนหรือบริษัทเงินทุนหลักทรัพย์ที่ได้รับอนุญาตให้ประกอบกิจการเงินทุนเพื่อการพาณิชย์ และประกอบธุรกิจค้าประกันตามประกาศของธนาคารแห่งประเทศไทย ตามรายชื่อบริษัทเงินทุนที่ธนาคารแจ้งเวียนให้ทราบ โดยพิจารณาจากยอดเงินรวมของวงเงินสินเชื่อที่สำนักงานใหญ่รับรองหรือที่สำนักงานสาขารับรอง (กรณีที่ได้รับมอบอำนาจจากสำนักงานใหญ่) ซึ่งออกให้แก่ผู้ยื่นข้อเสนอนับถึงวันยื่นข้อเสนอไม่เกิน ๙๐ วัน)

(๕) กรณีตาม (๑) - (๔) ยกเว้นสำหรับกรณีดังต่อไปนี้

(๕.๑) กรณีที่ผู้ยื่นข้อเสนอเป็นหน่วยงานของรัฐ

(๕.๒) นิติบุคคลที่จัดตั้งขึ้นตามกฎหมายไทยที่อยู่ระหว่างการฟื้นฟูกิจการตามพระราชบัญญัติล้มละลาย (ฉบับที่ ๑๐) พ.ศ. ๒๕๖๑

๓.๑๔ ต้องมีบุคลากรเป็นผู้รับผิดชอบในการควบคุมงานก่อสร้าง ซึ่งเป็นวิศวกรผู้ซึ่งได้รับอนุญาตให้ประกอบวิชาชีพวิศวกรรมควบคุมไม่ต่ำกว่าภาคี สาขาวิศวกรรมโยธาอย่างน้อย ๑ คน โดยให้ยื่นเอกสาร

หลักฐานสำเนาใบอนุญาตเป็นผู้ประกอบวิชาชีพวิศวกรรม ของสภาวิศวกรที่ยังไม่หมดอายุ พร้อมหนังสือรับรองสำเนาถูกต้องก่อนวันลงนามในสัญญาด้วย

๔. แบบรูปรายการ

๔.๑ ผู้ประสงค์จะเสนอราคาสามารถศึกษารายละเอียดของงานตามโครงการนี้ได้จากแบบรูปรายการและรายการประกอบแบบ ซึ่งเป็นเอกสารประกอบการประกวดราคาจ้างด้วยวิธีอิเล็กทรอนิกส์ ที่จะประกาศในระบบจัดซื้อจัดจ้างภาครัฐด้วยอิเล็กทรอนิกส์ (e-GP) ของกรมบัญชีกลาง จำนวน ๗ แผ่น

๕. เงื่อนไขเฉพาะงาน

๕.๑ ก่อนการลงนามในสัญญาจ้างก่อสร้าง ผู้ยื่นข้อเสนอรายที่เป็นผู้ชนะหรือผู้ได้รับการคัดเลือกต้องร่วมกับศูนย์ขยายพันธุ์พืชที่ ๔ จังหวัดนครศรีธรรมราช ตรวจสอบแบบแสดงรายการ ปริมาณงาน และราคาที่ปรับลดราคาให้เป็นไปตามราคาที่เสนอ โดยเทียบกับราคากลางที่ใช้ในการจัดจ้างครั้งนี้ ตามแนวทางการปรับลดราคาตามหนังสือเวียนที่เกี่ยวข้อง เพื่อนำเอกสารดังกล่าวไปเป็นเอกสารแนบท้ายสัญญา ทั้งนี้ ต้องไม่เปลี่ยนแปลงปริมาณงาน คุณภาพวัสดุ คุณลักษณะเฉพาะ หรือสาระสำคัญของงาน

๕.๒ ข้อกำหนดพิเศษของสัญญาจ้างก่อสร้างอาจแสดงไว้ในแบบรูปรายการ หรือเอกสารเพิ่มเติมอื่น ๆ หรือเอกสารแยกต่างหากให้ถือว่าเป็นส่วนหนึ่งของสัญญาจ้างก่อสร้าง

๕.๓ ภายใน ๗ วัน นับถัดจากวันลงนามในสัญญาจ้างก่อสร้าง ผู้รับจ้างจะต้องเสนอแผนปฏิบัติงานให้คณะกรรมการตรวจรับพัสดุของผู้ว่าจ้างเห็นชอบก่อนดำเนินการ คณะกรรมการตรวจรับพัสดุจะคอยเร่งรัดให้เป็นไปตามแผนปฏิบัติงานที่กำหนดไว้ ทั้งนี้ เพื่อให้การปรับปรุงสิ่งก่อสร้างเป็นไปด้วยความเรียบร้อยและแล้วเสร็จภายในระยะเวลาที่ระบุไว้ในสัญญาจ้างก่อสร้าง

๕.๔ ผู้ยื่นข้อเสนอที่เป็นผู้ชนะการเสนอราคาต้องจัดทำแผนการใช้พัสดุที่ผลิตภายในประเทศ ทั้งนี้ โดยให้แนบตารางภาคผนวก ๑ มาด้วย โดยยื่นให้หน่วยงานของรัฐภายใน ๖๐ วัน นับถัดจากวันลงนามในสัญญาจ้างก่อสร้าง

๕.๕ ผู้รับจ้างจะต้องรับผิดชอบค่าไฟฟ้าที่เกิดขึ้นจากงานก่อสร้างครั้งนี้ โดยการคำนวณค่าไฟฟ้าจากกำลังไฟฟ้าของอุปกรณ์ของผู้รับจ้าง

๕.๖ ผู้รับจ้างจะต้องจัดทำและติดตั้งแผ่นป้ายประกาศแสดงรายละเอียดเกี่ยวกับงานจ้างเหมาไว้ ณ บริเวณสถานที่ดำเนินการโดยมีรายการในประกาศ ดังนี้

๕.๖.๑ ชื่อหน่วยงานเจ้าของโครงการ สถานที่ติดต่อและหมายเลขโทรศัพท์

๕.๖.๒ ประเภทและชนิดของงานจ้างเหมา

๕.๖.๓ ปริมาณงานจ้างเหมา

๕.๖.๔ ชื่อ ที่อยู่ของผู้รับจ้าง พร้อมหมายเลขโทรศัพท์

๕.๖.๕ ระยะเวลาเริ่มต้น และระยะเวลาสิ้นสุด

๕.๖.๖ วงเงินค่าจ้างเหมา

๕.๖.๗ เจ้าหน้าที่ของส่วนราชการผู้ควบคุมงาน พร้อมหมายเลขโทรศัพท์

๕.๖.๘ ชื่อวิศวกรผู้รับจ้าง

๕.๖.๙ มีข้อความที่ระบุว่า “กำลังก่อสร้างด้วยเงินภาษีอากรของประชาชน”

๕.๗ การเริ่มงานหรือเลิกงานในแต่ละวันของฝ่ายผู้รับจ้างต้องอยู่ในช่วงเวลาที่ผู้ว่าจ้างกำหนดให้เท่านั้น หากมีความจำเป็นต้องทำงานล่วงเวลาจะต้องได้รับอนุมัติเป็นลายลักษณ์อักษร จากผู้ว่าจ้างเป็นกรณีไป

๕.๘ ผู้รับจ้างจะต้องทำการสำรวจ ตรวจสอบพื้นที่จริง และตรวจแบบรูปและรายละเอียดคุณลักษณะฯ โดยละเอียดถี่ถ้วน ถ้าแบบรูปกับรายละเอียดคุณลักษณะฯแบบขัดแย้งกัน หรือคลาดเคลื่อน ผิดพลาดกับสถานที่จริง ผู้รับจ้างจะต้องรายงานให้ผู้ควบคุมงานของผู้ว่าจ้างทราบทันที เพื่อรายงานให้คณะกรรมการตรวจรับพัสดุทราบและคณะกรรมการตรวจรับพัสดุหรือผู้ว่าจ้างจะเป็นผู้พิจารณาวินิจฉัย โดยผู้รับจ้างต้องปฏิบัติตามคำวินิจฉัยโดยเคร่งครัดและถือเป็นอันยุติ

๕.๙ ในกรณีที่แบบรูปและรายละเอียดประกอบแบบไม่ระบุรายการรื้อถอนระบบสาธารณูปโภคบางส่วนแต่มีความจำเป็นต้องดำเนินการเพื่อให้การก่อสร้างดังกล่าวเป็นไปตามแบบรูปและรายละเอียดคุณลักษณะฯแล้ว ผู้รับจ้างต้องรับผิดชอบดำเนินการด้วย โดยต้องกระทำให้เป็นไปอย่างเรียบร้อย และถูกต้องตามคำสั่งของ ผู้ว่าจ้างทุกประการ

๕.๑๐ ในกรณีที่มีการเพิ่มหรือลดเนื้องานบางส่วน ให้ผู้รับจ้างถือราคากลางเพิ่มหรือลดของผู้ว่าจ้างเป็นที่สิ้นสุด

๕.๑๑ ให้ผู้รับจ้างทำความสะอาดบริเวณพื้นที่ทำงานก่อสร้างให้เรียบร้อยและปลอดภัยทุกวัน หากมีเศษซากวัสดุใดที่ใช้การไม่ได้ ให้ผู้รับจ้างนำขนออกไปทิ้งทันที

๕.๑๒ วัสดุ และสิ่งกีดขวางการก่อสร้างที่จำเป็นต้องขนย้ายออกไป ผู้รับจ้างต้องดำเนินการโดยความเห็นชอบของผู้ควบคุมงาน และมิให้เกิดความเสียหายแก่ทรัพย์สินของทางราชการ สำหรับค่าใช้จ่ายเพื่อการนี้เป็นภาระของผู้รับจ้าง

๕.๑๓ การควบคุมงานเพื่อการจ้างก่อสร้าง ผู้ควบคุมงานของผู้รับจ้างต้องอยู่ประจำ ณ ที่ทำการเพื่อควบคุมงานตามสัญญาจ้างก่อสร้าง ถ้าผู้ควบคุมงานของผู้รับจ้างไม่อยู่ควบคุมงานโดยไม่มีเหตุผลอันสมควร ผู้ว่าจ้างหรือคณะกรรมการตรวจรับพัสดุมีอำนาจสั่งหยุดงานทั้งหมดหรือบางส่วนได้ทันที ซึ่งความล่าช้าในกรณีนี้ผู้รับจ้างจะถือเป็นเหตุขอยืดวันทำการออกไปมิได้ และผู้รับจ้างต้องรับผิดชอบต่อความเสียหายใดๆ อันสืบเนื่องมาจากการนี้ทั้งสิ้น

๕.๑๔ ในการดำเนินงานก่อสร้างของผู้รับจ้าง หากมีความจำเป็นต้องใช้วัสดุอุปกรณ์ตามรายการเพิ่มเติมหรือวัสดุอุปกรณ์อื่นๆ นอกเหนือจากรายการวัสดุ หรือปรับเปลี่ยนวัสดุอุปกรณ์ให้เหมาะสม มีประสิทธิภาพเพิ่มขึ้น เพื่อให้บรรลุวัตถุประสงค์ของงานก่อสร้าง ทั้งนี้ ค่าใช้จ่ายที่เพิ่มขึ้นอยู่ในความรับผิดชอบของผู้รับจ้างทั้งสิ้น โดยผู้รับจ้างจะนำเหตุผลดังกล่าวขยายระยะเวลาของสัญญาจ้างก่อสร้างมิได้

๕.๑๕ ผู้รับจ้างจะต้องส่งรายงานแสดงความก้าวหน้าของงานก่อสร้าง ให้คณะกรรมการตรวจรับพัสดุทราบเป็นระยะๆ หากปรากฏว่าทำงานล่าช้ากว่าแผนงานที่ได้เสนอไว้ ผู้รับจ้างจะต้องชี้แจงสาเหตุที่ล่าช้าและต้องพิจารณาเปลี่ยนแปลงแผนและเร่งรัดงานให้แล้วเสร็จตามแผนที่กำหนดไว้เดิม

๕.๑๖ การตรวจงานก่อสร้าง ผู้ว่าจ้างหรือผู้ควบคุมงานที่ผู้ว่าจ้างแต่งตั้งขึ้น มีสิทธิ์ในการตรวจสอบคุณภาพวัสดุและตรวจสอบความก้าวหน้าของงานก่อสร้าง ณ สถานที่ก่อสร้างได้ตลอดเวลา การตรวจสอบนี้รวมถึงการตรวจเครื่องจักร เครื่องมือ อุปกรณ์ โรงงาน และส่วนอื่นใดที่เกี่ยวข้องกับกิจการงานจ้างก่อสร้าง

๕.๑๖.๑ การตรวจสอบคุณภาพวัสดุที่นำมาใช้งานก่อสร้าง หากปรากฏคุณภาพไม่ได้ตามข้อกำหนด เป็นภาระของผู้รับจ้างต้องแก้ไขหรือนำออกไป แล้วนำวัสดุที่มีคุณภาพตามข้อกำหนดมาทดแทน ซึ่งผู้รับจ้างต้องแจ้งขออนุมัติใช้วัสดุจากผู้รับจ้างทุกครั้ง

๕.๑๖.๒ การตรวจสอบคุณภาพงานก่อสร้าง หากจำเป็นต้องทำการขุด รื้อ หรือเปิดออกเพื่อการตรวจสอบแล้ว เป็นภาระของผู้รับจ้างจะต้องจัดทำใหม่ให้เป็นที่เรียบร้อยมีคุณภาพใช้ได้ กรณีที่การตรวจสอบนั้นกระทำภายหลัง จากงานผ่านการตรวจสอบคุณภาพขั้นต้นไปแล้ว เมื่อมีการตรวจสอบใหม่พบว่าคุณภาพของงานก่อสร้างใช้ไม่ได้ ค่าใช้จ่ายในการดำเนินการให้งานกลับสู่สภาพเดิมก่อนดำเนินการตรวจสอบครั้งใหม่นี้เป็นของผู้รับจ้าง

๕.๑๖.๓ การทำงานใดหรือวัสดุที่นำมาใช้งานที่มิได้อยู่ภายใต้การควบคุมหรือเห็นชอบจากผู้ว่าจ้างหรือผู้ควบคุมงาน ผู้ว่าจ้างหรือผู้ควบคุมงานอาจสั่งให้แก้ไขหรือนำออกไป โดยผู้รับจ้างต้องรีบดำเนินการและรับภาระค่าใช้จ่ายเองทั้งสิ้น ซึ่งผู้รับจ้างต้องให้ความร่วมมือและอำนวยความสะดวกจนกว่าการตรวจสอบนั้นจะเสร็จเรียบร้อยทุกครั้ง

๕.๑๖.๔ การจัดหาวัสดุและอุปกรณ์ ผู้รับจ้างต้องสั่งของล่วงหน้าและตรวจสอบจำนวนให้ถูกต้อง ไม่ว่าจะจัดหาภายในประเทศหรือต่างประเทศก็ตาม และจะต้องเป็นผู้รับผิดชอบหากเกิดความผิดพลาดล่าช้า อันเป็นเหตุให้การดำเนินการไม่ทันตามระยะเวลาที่กำหนด

๕.๑๖.๕ การใช้วัสดุเทียบเท่า ในกรณีที่วัสดุหรืออุปกรณ์ที่กำหนดขาดตลาด หรือนำเข้าไม่ทันตามระยะเวลาที่กำหนด ผู้รับจ้างจะต้องชี้แจงเหตุผล หรือแสดงหลักฐานจากผู้ผลิตหรือนำเข้าหรือผู้แทนจำหน่ายต่อผู้ว่าจ้าง เพื่อขอใช้วัสดุเทียบเท่าเป็นลายลักษณ์อักษร ซึ่งในการขอเสนอวัสดุเทียบเท่า จะต้องนำเสนอมากกว่า ๑ รายการ พร้อมแนบหนังสือรับรองคุณภาพจากผู้ผลิตผู้จำหน่าย เพื่อใช้ประกอบการพิจารณาเปรียบเทียบคุณภาพของวัสดุดังกล่าว

๕.๑๗ ในกรณีที่ผู้ว่าจ้างพิจารณาแล้วเห็นว่า การทำงานก่อสร้างของผู้รับจ้างอาจจะก่อให้เกิดอันตรายหรือเป็นสาเหตุให้เกิดความเสียหายต่อชีวิตและทรัพย์สินของทางราชการ หรือสาธารณะอื่นใด ผู้ว่าจ้างมีสิทธิ์สั่งให้ผู้รับจ้างหยุดทำงานก่อสร้างได้ทันที และผู้รับจ้างต้องปฏิบัติตามในทันทีจนกว่าผู้รับจ้างจะทำการแก้ไขชี้แจงให้เป็นที่ปลอดภัยแล้วจึงจะอนุญาตให้ทำงานก่อสร้างต่อไปได้ และการสั่งหยุดงานในกรณีนี้ ผู้รับจ้างไม่สามารถนำมาเป็นสาเหตุหรือเงื่อนไขใดๆ ในการขอต่ออายุสัญญาจ้างก่อสร้าง หรือคิดราคางานเพิ่มขึ้นแต่ประการใด

๕.๑๘ ผู้รับจ้างจะต้องทำใบส่งมอบงานที่แล้วเสร็จตามส่วนของงานที่ได้กำหนดตามเกณฑ์การจ่ายเงินเสนอคณะกรรมการตรวจรับพัสดุ โดยผ่านผู้ควบคุมงาน

๕.๑๙ การตรวจรับงานตามสัญญาจ้างก่อสร้าง เมื่อผู้รับจ้างได้จัดทำงานครบถ้วนตามงวดงานของสัญญาจ้างก่อสร้างแล้ว จะต้องทำการส่งมอบงานดังกล่าว ให้คณะกรรมการตรวจรับพัสดุเพื่อการตรวจรับผู้ว่าจ้างหรือคณะกรรมการตรวจรับพัสดุจะตรวจสอบงานในสนาม ถ้าปรากฏว่างานที่ส่งมอบนั้นเสร็จเรียบร้อยครบถ้วนถูกต้องตามแบบรูปและรายละเอียดคุณลักษณะฯที่กำหนดในสัญญา และสามารถใช้งานได้

สมเจตนารมณ์ของผู้ว่าจ้างทุกประการแล้ว ผู้ว่าจ้างหรือคณะกรรมการตรวจรับพัสดุจะทำการตรวจรับงานให้โดยเร็วนับจากวันที่ได้รับใบส่งมอบงานจากผู้รับจ้าง และให้ถือวันที่ได้รับส่งมอบงานดังกล่าวเป็นวันส่งมอบงาน

แต่ถ้างานที่ส่งมอบนั้นมิได้เป็นไปตามที่กล่าวในวรรคแรก คณะกรรมการตรวจรับพัสดุมีสิทธิ์ไม่ตรวจรับงาน และสั่งการให้ผู้รับจ้างทำการซ่อมแซมแก้ไขเพิ่มเติมให้ถูกต้องครบถ้วน ตามแบบรูปและรายละเอียดคุณลักษณะฯซึ่งผู้รับจ้างต้องปฏิบัติตาม ในระหว่างที่ยังมีการซ่อมแซมแก้ไขเพิ่มเติม ตามที่กล่าวข้างต้น ให้ถือว่ายังไม่มีการตรวจรับงาน

หลังจากที่ได้ทำการซ่อมแซมแก้ไขเพิ่มเติมเป็นที่เรียบร้อยแล้ว ผู้รับจ้างจะต้องแจ้งให้ผู้ควบคุมงานทราบ เพื่อแจ้งให้คณะกรรมการตรวจรับพัสดุทราบ และเพื่อให้คณะกรรมการตรวจรับพัสดุออกไปทำการตรวจสอบใหม่ ถ้าผลการตรวจสอบปรากฏว่า ผู้รับจ้างได้ทำการซ่อมแซมเพิ่มเติมถูกต้องตามแบบรูปและรายละเอียดคุณลักษณะฯแล้ว คณะกรรมการตรวจรับพัสดุจะทำการตรวจรับให้โดยเร็ว โดยให้ถือวันที่รับแจ้งดังกล่าวเป็นวันส่งมอบงาน

๖. กำหนดการดำเนินการ

ดำเนินการด้วยวิธีการประกาศเชิญชวนทั่วไป ด้วยวิธีประกวดราคาอิเล็กทรอนิกส์ (e-bidding)

๗. ระยะเวลาการดำเนินการ

๗.๑ กำหนดแล้วเสร็จภายใน ๑๒๐ วัน

๗.๒ การรับประกันความชำรุดบกพร่อง ๒ ปี

๘. ระยะเวลาส่งมอบงานภายใน ๑๒๐ วัน จำนวน ๒ งวดงาน

ศูนย์ขยายพันธุ์พืชที่ ๔ จังหวัดนครศรีธรรมราช จะจ่ายค่าจ้างซึ่งได้รวมภาษีมูลค่าเพิ่ม ตลอดจนภาษีอากรอื่นๆ และค่าใช้จ่ายทั้งปวงด้วยแล้ว โดยถือราคาเหมารวมเป็นเกณฑ์และกำหนดการจ่ายเงินเป็นจำนวน ๒ งวด ดังนี้

งวดที่ ๑ ค่าจ้างเหมาเป็นเงินร้อยละ ๒๐ จ่ายให้ผู้รับจ้างเมื่อได้ทำการ

๑.ปรับปรุงระบบควบคุมภายในโรงเรือนจำหน่ายพันธุ์พืช (Shade House)

๑.๑ ดำเนินการปรับปรุง ห้องควบคุมงานระบบและห้องเก็บอุปกรณ์แล้วเสร็จ

๑.๒ ดำเนินการปรับปรุงซ่อมบำรุงตู้ควบคุมระบบไฟฟ้าพร้อมอุปกรณ์แล้วเสร็จ

๑.๓ ดำเนินการปรับปรุงระบบให้น้ำพืชแล้วเสร็จ

โดยให้ปรับปรุงให้เรียบร้อยภายใน ๖๐ วัน นับถัดจากวันลงนามในสัญญา และคณะกรรมการตรวจรับพัสดุได้ตรวจรับมอบงานไว้แล้ว

งวดที่ ๒ ค่าจ้างเหมาเป็นเงินร้อยละ ๘๐ จ่ายให้ผู้รับจ้างเมื่อได้ทำการ

๑. ปรับปรุงระบบควบคุมภายในโรงเรือนจำหน่ายพันธุ์พืช (Shade House)

๑.๑ ดำเนินการปรับปรุงระบบม่านพรางแสงแล้วเสร็จ

๑.๒ ทำการทดสอบระบบต่าง ๆ ที่ต้องทดสอบให้ใช้การได้เรียบร้อยสมบูรณ์ดี

๑.๓ ทำความสะอาดบริเวณที่ดำเนินการให้เรียบร้อย

โดยให้ปรับปรุงให้เรียบร้อยภายใน ๑๒๐ วัน นับถัดจากวันลงนามในสัญญา แลคณะกรรมการตรวจรับพัสดุได้ตรวจรับมอบงานไว้แล้ว

๙. วงเงินงบประมาณในการจ้าง

ภายในวงเงิน ๔,๖๙๗,๐๐๐ บาท (สี่ล้านหกแสนเก้าหมื่นเจ็ดพันบาทถ้วน)

๑๐. หลักเกณฑ์การพิจารณาคัดเลือกข้อเสนอ

กรมส่งเสริมการเกษตร จะพิจารณาตัดสินโดยใช้หลักเกณฑ์ในการคัดเลือกเกณฑ์ราคา และจะพิจารณาจากราคารวม

๑๑. อัตราค่าปรับ

๑๑.๑ กรณีที่ผู้รับจ้างนำงานที่รับจ้างไปจ้างช่วงให้ผู้อื่นทำอีกทอดหนึ่งโดยไม่ได้รับอนุญาตจากศูนย์ขยายพันธุ์พืชที่ ๔ นครศรีธรรมราช จะกำหนดค่าปรับสำหรับการฝ่าฝืนดังกล่าวเป็นจำนวนร้อยละ ๑๐ ของวงเงินจ้างช่วงนั้น

๑๑.๒ กรณีที่ผู้รับจ้างปฏิบัติผิดสัญญาจ้าง ศูนย์ขยายพันธุ์พืชที่ ๔ จังหวัดนครศรีธรรมราช จะกำหนดค่าปรับเป็นรายวันในอัตราร้อยละ ๐.๑๐ ของราคางาน

๑๒. การกำหนดระยะเวลารับประกันความชำรุดบกพร่อง

ผู้ชนะการเสนอราคาจะต้องรับประกันความชำรุดบกพร่องของงานจ้างที่เกิดขึ้นภายในระยะเวลาไม่น้อยกว่า ๒ ปีนับถัดจากวันที่ศูนย์ขยายพันธุ์พืชที่ ๔ จังหวัดนครศรีธรรมราช ได้รับมอบงานโดยจะต้องจัดการซ่อมแซมแก้ไขให้ใช้การได้ดีดังเดิมภายใน ๑๕ วัน นับถัดจากวันที่ได้รับแจ้งความชำรุดบกพร่อง

๑๓. การปรับราคาค่างานก่อสร้าง

การปรับราคาค่างานก่อสร้างตามหลักสูตรการปรับราคาดังระบุในเอกสารแนบท้าย จะนำมาใช้ในกรณีที่ค่างานก่อสร้างลดลงหรือเพิ่มขึ้น โดยวิธีการต่อไปนี้

ตามเงื่อนไข หลักเกณฑ์ สูตรและวิธีคำนวณที่ใช้กับสัญญาแบบปรับราคาได้ตามมติคณะรัฐมนตรีเมื่อวันที่ ๒๒ สิงหาคม ๒๕๓๒ เรื่อง การพิจารณาช่วยเหลือผู้ประกอบอาชีพงานก่อสร้าง ตามหนังสือสำนักเลขาธิการคณะรัฐมนตรี ที่ นร ๐๒๐๓/ว ๑๐๙ ลงวันที่ ๒๔ สิงหาคม ๒๕๓๒

สูตรการปรับราคา (สูตรค่า K) จะต้องคงที่ที่ระดับที่กำหนดไว้ในสัญญา หรือภายในระยะเวลาที่ศูนย์ขยายพันธุ์พืชที่ ๔ จังหวัดนครศรีธรรมราช ได้ขยายออกไป โดยจะใช้สูตรของทางราชการที่ได้ระบุไว้ในเอกสารแนบท้าย

๑๔. มาตรฐานฝีมือช่าง

เมื่อศูนย์ขยายพันธุ์พืชที่ ๔ นครศรีธรรมราช ได้คัดเลือกผู้ยื่นข้อเสนอรายใดให้เป็นผู้รับจ้างและได้ตกลงจ้างก่อสร้าง ตามประกาศนี้แล้วผู้ยื่นข้อเสนอจะต้องตกลงว่าในการปฏิบัติงานก่อสร้างดังกล่าว ผู้ยื่นข้อเสนอจะต้องมีและ ใช้ผู้ผ่านการทดสอบมาตรฐานฝีมือช่างหรือผู้ผ่านการทดสอบมาตรฐานฝีมือช่างจากเมื่อกรมได้คัดเลือกผู้ยื่นข้อเสนอรายใดให้เป็นผู้รับจ้างและได้ตกลงจ้างก่อสร้างตามประกาศนี้แล้วผู้ยื่นข้อเสนอ

จะต้องตกลงว่าในการปฏิบัติงานก่อสร้างดังกล่าว ผู้ยื่นข้อเสนอจะต้องมีและใช้ผู้ผ่านการทดสอบมาตรฐานฝีมือช่างหรือผู้ผ่านการทดสอบมาตรฐานฝีมือช่างจากคณะกรรมการกำหนดมาตรฐานและทดสอบฝีมือแรงงาน หรือสถาบันเอกชนที่ทางการการรับรอง หรือผู้มีวุฒิบัตรระดับ ปวช. ปวส. และ ปวท.หรือเทียบเท่าจากสถาบันการศึกษาที่ ก.พ. รับรองให้เข้ารับราชการได้ ในอัตราไม่ต่ำกว่าร้อยละ ๑๐ ของแต่ละสาขาช่าง แต่จะต้องมีจำนวนช่างอย่างน้อย ๑ คน ในแต่ละสาขาช่าง ดังต่อไปนี้

๑๔.๑ ช่างก่อสร้าง/ช่างโยธา

๑๔.๒ ช่างไฟฟ้า

(ลงชื่อ).....ประธานคณะกรรมการ

(นางสาวกาญจนา โสหุรัตน์)

นักวิชาการส่งเสริมการเกษตรชำนาญการ

(ลงชื่อ).....กรรมการ

(นางสาวณัฐสิมา แก้วคุ้มภัย)

นักวิชาการส่งเสริมการเกษตรปฏิบัติการ

(ลงชื่อ).....กรรมการ

(นายวีรกาญจน์ ไชยวัตร)

ผู้ช่วยนายช่างเขียนแบบ อบต.ควนกรด

แบบสรุปราคางานก่อสร้าง

ชื่อโครงการ/งานก่อสร้าง ปรับปรุงระบบควบคุมภายในโรงเรือนจำหน่ายพันธุ์พืช (Shade House)
ศูนย์ขยายพันธุ์พืชที่ 4 จังหวัดนครศรีธรรมราช ตำบลนาบอน อำเภอนาบอน จังหวัดนครศรีธรรมราช

สถานที่ก่อสร้าง ศูนย์ขยายพันธุ์พืชที่ 4 จังหวัดนครศรีธรรมราช เลขที่ 58 หมู่ที่ 5 ตำบลนาบอน อำเภอนาบอน จังหวัดนครศรีธรรมราช

หน่วยงานเจ้าของโครงการ/งานก่อสร้าง ศูนย์ขยายพันธุ์พืชที่ 4 จังหวัดนครศรีธรรมราช

แบบ ปร.1 (ก) และ ปร.2 (ก) ที่แนบ จำนวน 2 ชุด

กำหนดราคากลางโดย คณะกรรมการกำหนดราคากลาง **คำนวณราคากลางเมื่อวันที่** 10 **กันยายน พ.ศ.** 2569

ที่	รายการ	ค่าก่อสร้าง	หมายเหตุ
1	ปรับปรุงระบบควบคุมภายในโรงเรือนจำหน่ายพันธุ์พืช (Shade House)		เงื่อนไข
	ศูนย์ขยายพันธุ์พืชที่ 4 จังหวัดนครศรีธรรมราช ตำบลนาบอน อำเภอนาบอน		เงินล่วงหน้าจ่าย..... 0.00%
	จังหวัดนครศรีธรรมราช		เงินประกันผลงานหัก.... 0.00%
	- ค่าปรับปรุงสิ่งก่อสร้าง	181,287.21	ดอกเบี้ยเงินกู้ 6.00%
	- ค่าปรับปรุงครุภัณฑ์	4,529,285.39	ค่าภาษีมูลค่าเพิ่ม..... 7.00%
	รวมเป็นค่างานก่อสร้างทั้งโครงการ/งานก่อสร้าง	**4,710,572.60**	
	ราคากลาง	**4,710,000.00**	
	ตัวอักษร	**สี่ล้านเจ็ดแสนหนึ่งหมื่นบาทถ้วน**	

..... ประธานกรรมการ
(นางสาวกาญจนา โสหุรัตน์)
นักวิชาการส่งเสริมการเกษตรชำนาญการ

..... กรรมการ
(นางสาวณัฐสิมา แก้วคุ้มภัย)
นักวิชาการส่งเสริมการเกษตรปฏิบัติการ

..... กรรมการ
(นายวีรกาญจน์ ไชยวัตร)
ผู้ช่วยนายช่างเขียนแบบ อบต.ควนกรด

แบบสรุปค่าก่อสร้าง

ชื่อโครงการ/งานก่อสร้าง ปรับปรุงระบบควบคุมภายในโรงเรือนจำหน่ายพันธุ์พืช (Shade House)
ศูนย์ขยายพันธุ์พืชที่ 4 จังหวัดนครศรีธรรมราช ตำบลนาบอน อำเภอนาบอน จังหวัดนครศรีธรรมราช

สถานที่ก่อสร้าง ศูนย์ขยายพันธุ์พืชที่ 4 จังหวัดนครศรีธรรมราช เลขที่ 58 หมู่ที่ 5 ตำบลนาบอน อำเภอนาบอน จังหวัดนครศรีธรรมราช

หน่วยงานเจ้าของโครงการ/งานก่อสร้าง ศูนย์ขยายพันธุ์พืชที่ 4 จังหวัดนครศรีธรรมราช

แบบ ปร.1 ที่แนบ จำนวน 1 หน้า

กำหนดราคากลางโดย คณะกรรมการกำหนดราคากลาง **คำนวณราคากลางเมื่อวันที่** 10 กันยายน พ.ศ. 2569

ลำดับที่	รายการ	ค่างานต้นทุน	FACTOR F	ค่าก่อสร้าง	หมายเหตุ
	ปรับปรุงระบบควบคุมภายในโรงเรือนจำหน่ายพันธุ์พืช (Shade House)				
	ศูนย์ขยายพันธุ์พืชที่ 4 จังหวัดนครศรีธรรมราช				
	ตำบลนาบอน อำเภอนาบอน จังหวัดนครศรีธรรมราช				
1	งานปรับปรุงสิ่งก่อสร้าง	138,673.00	1.3073	181,287.21	เงื่อนไข
					เงินล่วงหน้าจ่าย..... 0.00%
					เงินประกันผลงานหัก.... 0.00%
					ดอกเบี้ยเงินกู้ 6.00%
					ค่าภาษีมูลค่าเพิ่ม..... 7.00%
	รวมเป็นเงินทั้งสิ้น			181,287.21	
ตัวอักษร		**หนึ่งแสนแปดหมื่นหนึ่งพันสองร้อยแปดสิบเจ็ดบาทยี่สิบเอ็ดสตางค์**			

..... ประธานกรรมการ
(นางสาวกาญจนา โสหุรัตน์)
นักวิชาการส่งเสริมการเกษตรชำนาญการ

..... กรรมการ
(นางสาวณัฐสิมา แก้วคุ้มภัย)
นักวิชาการส่งเสริมการเกษตรปฏิบัติการ

..... กรรมการ
(นายวีรกาญจน์ ไชยวัตร)
ผู้ช่วยนายช่างเขียนแบบ อบต.ควนกรด

แบบแสดงรายการ ปริมาณงาน และราคา

ชื่อโครงการ/งานก่อสร้าง ปรับปรุงระบบควบคุมภายในโรงเรือนจำหน่ายพันธุ์พืช (Shade House)
ศูนย์ขยายพันธุ์พืชที่ 4 จังหวัดนครศรีธรรมราช ตำบลนาบอน อำเภอนาบอน จังหวัดนครศรีธรรมราช

สถานที่ก่อสร้าง ศูนย์ขยายพันธุ์พืชที่ 4 จังหวัดนครศรีธรรมราช เลขที่ 58 หมู่ที่ 5 ตำบลนาบอน อำเภอนาบอน จังหวัดนครศรีธรรมราช

หน่วยงานเจ้าของโครงการ/งานก่อสร้าง ศูนย์ขยายพันธุ์พืชที่ 4 จังหวัดนครศรีธรรมราช

กำหนดราคากลางโดย คณะกรรมการกำหนดราคากลาง **คำนวณราคากลางเมื่อวันที่** 10 กันยายน พ.ศ. 2569

หน่วย : บาท

ลำดับที่	รายการ	จำนวน	หน่วย	ค่าวัสดุ		ค่าแรงงาน		รวมค่าวัสดุและค่าแรงงาน	หมายเหตุ
				ราคา/หน่วย	จำนวนเงิน	ราคา/หน่วย	จำนวนเงิน		
1	**ปรับปรุงระบบควบคุมภายในโรงเรือนจำหน่ายพันธุ์พืช (Shade House) ศูนย์ขยายพันธุ์พืชที่ 4 จังหวัดนครศรีธรรมราช ตำบลนาบอน อำเภอนาบอน จังหวัดนครศรีธรรมราช**								
	ปรับปรุงสิ่งก่อสร้าง								
	1. ห้องควบคุมงานระบบและห้องเก็บอุปกรณ์								
	1) แผ่น Polycarbonate แบบลอนเหลี่ยม ชนิดขาว	101.00	ตร.ม.	1,038.00	104,838.00	335.00	33,835.00	138,673.00	
	รวมงานปรับปรุงสิ่งก่อสร้าง							**138,673.00**	

แบบสรุปค่าครุภัณฑ์จัดซื้อ

โครงการ/งานก่อสร้าง ปรับปรุงระบบควบคุมภายในโรงเรือนจำหน่ายพันธุ์พืช (Shade House)
ศูนย์ขยายพันธุ์พืชที่ 4 จังหวัดนครศรีธรรมราช ตำบลนาบอน อำเภอนาบอน จังหวัดนครศรีธรรมราช

านที่ก่อสร้าง ศูนย์ขยายพันธุ์พืชที่ 4 จังหวัดนครศรีธรรมราช เลขที่ 58 หมู่ที่ 5 ตำบลนาบอน อำเภอนาบอน จังหวัดนครศรีธรรมราช

วยงานเจ้าของโครงการ/งานก่อสร้าง ศูนย์ขยายพันธุ์พืชที่ 4 จังหวัดนครศรีธรรมราช

บ ปร.2 ที่แนบ จำนวน 2 หน้า

หนดราคากลางโดย คณะกรรมการกำหนดราคากลาง **คำนวณราคากลางเมื่อวันที่** 10 **กันยายน พ.ศ.** 2569

ดับที่	รายการ	ค่างาน	ภาษีมูลค่าเพิ่ม	ค่าก่อสร้าง	หมายเหตุ
	ปรับปรุงระบบควบคุมภายในโรงเรือนจำหน่ายพันธุ์พืช (Shade House)				
	ศูนย์ขยายพันธุ์พืชที่ 4 จังหวัดนครศรีธรรมราช ตำบลนาบอน				
	อำเภอนาบอน จังหวัดนครศรีธรรมราช				
1	งานครุภัณฑ์	4,232,977.00	1.07	4,529,285.39	
					<u>เงื่อนไข</u>
					เงินล่วงหน้าจ่าย..... 0.00%
					เงินประกันผลงานหัก.... 0.00%
					ดอกเบี้ยเงินกู้ 6.00%
					ค่าภาษีมูลค่าเพิ่ม..... 7.00%
	รวมเป็นเงินทั้งสิ้น			4,529,285.39	
	ตัวอักษร	**สี่ล้านห้าแสนสองหมื่นเก้าพันสองร้อยแปดสิบห้าบาทสามสิบเก้าสตางค์**			

..... ประธานกรรมการ
(นางสาวกาญจนา โสหุรัตน์)
นักวิชาการส่งเสริมการเกษตรชำนาญการ

..... กรรมการ
(นางสาวณัฐสิมา แก้วคุ้มภัย)
นักวิชาการส่งเสริมการเกษตรปฏิบัติการ

..... กรรมการ
(นายวีรกาญจน์ ไชยวัตร)
ผู้ช่วยนายช่างเขียนแบบ อบต.ควนกรด

แบบแสดงรายการ ปริมาณงาน และราคา

ชื่อโครงการ/งานก่อสร้าง ปรับปรุงระบบควบคุมภายในโรงเรือนจำหน่ายพันธุ์พืช (Shade House) ศูนย์ขยายพันธุ์พืชที่ 4 จังหวัดนครศรีธรรมราช ตำบลนาบอน อำเภอนาบอน จังหวัดนครศรีธรรมราช

สถานที่ก่อสร้าง ศูนย์ขยายพันธุ์พืชที่ 4 จังหวัดนครศรีธรรมราช เลขที่ 58 หมู่ที่ 5 ตำบลนาบอน อำเภอนาบอน จังหวัดนครศรีธรรมราช

หน่วยงานเจ้าของโครงการ/งานก่อสร้าง ศูนย์ขยายพันธุ์พืชที่ 4 จังหวัดนครศรีธรรมราช

กำหนดราคากลางโดย คณะกรรมการกำหนดราคากลาง **คำนวณราคากลางเมื่อวันที่** 10 กันยายน พ.ศ. 2569

หน่วย : บาท

ลำดับที่	รายการ	จำนวน	หน่วย	ค่าวัสดุ		ค่าแรงงาน		รวมค่าวัสดุและค่าแรงงาน	หมายเหตุ
				ราคา/หน่วย	จำนวนเงิน	ราคา/หน่วย	จำนวนเงิน		
	ปรับปรุงครุภัณฑ์								
	1. ระบบม่านพรางแสง								
	1) ติดตั้งแผ่นม่านพรางแสง Aluminet กรองแสงไม่น้อยกว่า 80% สีเงิน พร้อมอุปกรณ์ติดตั้ง	4,000.00	ตร.ม.	500.00	2,000,000.00	205.00	820,000.00	2,820,000.00	
	2) เปลี่ยนมอเตอร์ระบบไฟฟ้าเปิด-ปิดม่านพรางแสง	2.00	ชุด	201,355.00	402,710.00	25,000.00	50,000.00	452,710.00	
	3) สายไฟฟ้า VCT 4x1	1,700.00	เมตร	22.00	37,400.00	8.00	13,600.00	51,000.00	
	2.ซ่อมบำรุงตู้ควบคุมระบบไฟฟ้าพร้อมอุปกรณ์								
	1) รางไฟฟ้าและอุปกรณ์ชุดเก็บสายไฟฟ้าภายในตู้	1.00	งาน	5,000.00	5,000.00	1,500.00	1,500.00	6,500.00	
	2) แมกเนติก (380V) โอเวอร์โหลด 4-6A (มอเตอร์ม่านพลางแสง)	4.00	ชุด	890.00	3,560.00	220.00	880.00	4,440.00	
	3)โปรเทคเตอร์ 380V	1.00	ตัว	4,500.00	4,500.00	280.00	280.00	4,780.00	
	4) สายไฟ VSF (สายคอนโทรล) 1x1.5 ขาว	1.00	ม้วน	2,230.00	2,230.00	555.00	555.00	2,785.00	
	5) สายไฟ VSF (สายคอนโทรล) 1x1.5 ดำ	1.00	ม้วน	2,230.00	2,230.00	555.00	555.00	2,785.00	
	6) สายไฟ VSF (สายคอนโทรล) 1x1.5 แดง	1.00	ม้วน	2,230.00	2,230.00	555.00	555.00	2,785.00	
	7) สายไฟ VSF (สายคอนโทรล) 1x1.5 น้ำเงิน	1.00	ม้วน	2,230.00	2,230.00	555.00	555.00	2,785.00	
	8) เปลี่ยนเซอร์กิต 1P 10A	2.00	ตัว	275.00	550.00	110.00	220.00	770.00	
	9) ติดตั้งพัดลมระบายความร้อน 220V ขนาด 4 นิ้ว	1.00	ตัว	445.00	445.00	220.00	220.00	665.00	
	10) สวิตช์ ปิด -เปิด แบบอัตโนมัติ และแบบแมนนวล	2.00	ตัว	2,555.00	5,110.00	450.00	900.00	6,010.00	
	11) ทำความสะอาดตู้ไฟฟ้า, ทำสีตู้,โฟมปิดรูกันหนูและแมลงและตรวจเช็คทดสอบระบบไฟฟ้า	1.00	งาน	20,000.00	20,000.00	8,900.00	8,900.00	28,900.00	

แบบแสดงรายการ ปริมาณงาน และราคา

ชื่อโครงการ/งานก่อสร้าง ปรับปรุงระบบควบคุมภายในโรงเรือนจำหน่ายพันธุ์พืช (Shade House) ศูนย์ขยายพันธุ์พืชที่ 4 จังหวัดนครศรีธรรมราช ตำบลนาบอน อำเภอนาบอน จังหวัดนครศรีธรรมราช

สถานที่ก่อสร้าง ศูนย์ขยายพันธุ์พืชที่ 4 จังหวัดนครศรีธรรมราช เลขที่ 58 หมู่ที่ 5 ตำบลนาบอน อำเภอนาบอน จังหวัดนครศรีธรรมราช

หน่วยงานเจ้าของโครงการ/งานก่อสร้าง ศูนย์ขยายพันธุ์พืชที่ 4 จังหวัดนครศรีธรรมราช

กำหนดราคากลางโดย คณะกรรมการกำหนดราคากลาง **คำนวณราคากลางเมื่อวันที่** 10 กันยายน พ.ศ. 2569

หน่วย : บาท

ลำดับที่	รายการ	จำนวน	หน่วย	ค่าวัสดุ		ค่าแรงงาน		รวมค่าวัสดุและค่าแรงงาน	หมายเหตุ
				ราคา/หน่วย	จำนวนเงิน	ราคา/หน่วย	จำนวนเงิน		
	3. ระบบให้น้ำพืช								
	1) เปลี่ยนปั๊มน้ำขนาด 5 แรงม้า 380 โวลต์ 50 เฮิร์ท สูบน้ำได้ไม่น้อยกว่า 100 ลิตร/นาที ที่ความสูงไม่น้อยกว่า 40 เมตร พร้อมอุปกรณ์ติดตั้ง	2.00	ตัว	50,500.00	101,000.00	2,790.00	5,580.00	106,580.00	
	2) ติดตั้งถังเก็บน้ำพลาสติก PE ขนาด 2000 ลิตร พร้อมอุปกรณ์	3.00	ถัง	7,900.00	23,700.00	550.00	1,650.00	25,350.00	
	3) ตู้ควบคุมการทำงานของปั๊มน้ำ	2.00	ชุด	18,950.00	37,900.00	750.00	1,500.00	39,400.00	
	4) เปลี่ยนระบบสปริงเกลอร์ พร้อมอุปกรณ์	1,380.00	ชุด	323.00	445,740.00	33.00	45,540.00	491,280.00	
	5) เปลี่ยนระบบท่อส่งน้ำ				-		-	-	
	- เปลี่ยนท่อ HDPE 63 มม. PN 6 พร้อมอุปกรณ์	100.00	เมตร	115.00	11,500.00	25.00	2,500.00	14,000.00	
	- ท่อ HDPE 20 มม. PN 8 พร้อมอุปกรณ์	1,840.00	เมตร	32.00	58,880.00	8.00	14,720.00	73,600.00	
	6) ติดตั้งระบบชุดควบคุมการจ่ายน้ำให้พืชแบบอัตโนมัติ แบบ 6 สถานี	2.00	ชุด	17,420.00	34,840.00	781.00	1,562.00	36,402.00	
	7) ติดตั้ง Soliniod Valve ควบคุมการจ่ายน้ำให้พืชแบบอัตโนมัติ	10.00	ชุด	2,790.00	27,900.00	555.00	5,550.00	33,450.00	
	8) เปลี่ยนไส้กรองน้ำสำหรับกรองขนาด 4 นิ้ว แบบดิสก์ความละเอียด 130 ไมครอน	1.00	ชุด	25,000.00	25,000.00	1,000.00	1,000.00	26,000.00	
	รวมงานปรับปรุงครุภัณฑ์				**3,201,755.00**		**971,772.00**	**4,232,977.00**	